


Экспликация квартир 4го этажа секции Е-1


Согласовано


Взам. инв.М.

Номер квартиры	Наименование	Площадь кв.м	
12	3-комнатная	56.25	
13	4-комнатная	70.34	
14	2-комнатная	54.00	
15	4-комнатная	70.58	·

						288-2011.3 -AP			
Изм.	Кол.уч.	/lucm	и док.	Подпись	Дата	Санкт-Петербург, 2-я Комсомольская улица, участок 14, (северо-восточнее дома 40, корп.1, литера А по 2й Комсомольской улице) Участок N 12 по ППТ			
ΓΑΠ	•	Шульгин		(1/2)		Musesuka sanusu ii uu saii Bau s	Стадия	/lucm	Листов
Разработал		Шнякина		Magaff		— Многоквартирный жилой дом с — пристроенной подземной автостоянкой	П		
Проверил		Ильина				ripaciiipocriiioa riooscriiioa aoiiiociiioziiikoa			
Исполн	U/I	Шнякина		Magaff		5 5 4			
U Koum	00.01	Illum 200	,	000		Секция Е-1 План 4-го этажа. М1:100	 _{Т-} д	(PXNTEK	KIC 🙀
Н.Контроль		Шульгин					17 (17 CF LILICI O JI		

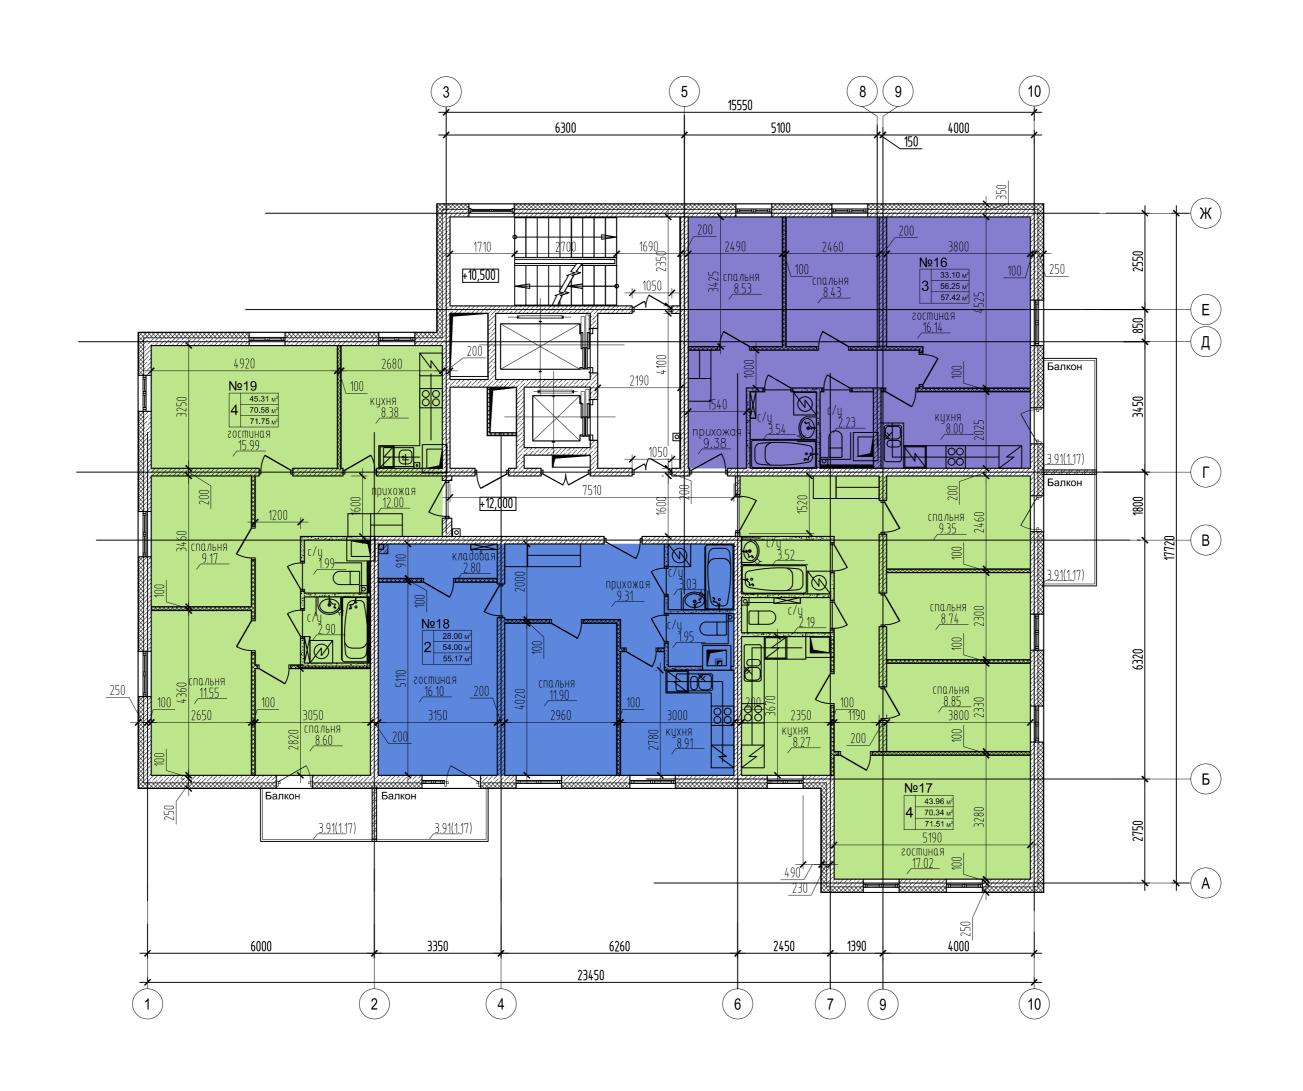

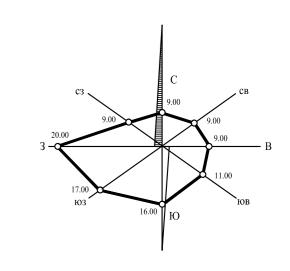

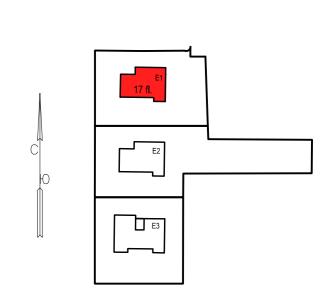

Экспликация квартир 5го этажа секции Е-1

Номер квартиры	Наименование	Площадь кв.м	
16	3-комнатная	56.25	
17	4-комнатная	70.34	
18	2-комнатная	54.00	
19	4-комнатная	70.58	

						288-2011.3 -AP				
Изм.	Кол.уч.	Лист	и док.	Подпись	Дата	Санкт–Петербург, 2–я Комсомольская улица, участок 14, (северо–восточнее дома 40, корп.1, литера А по 2й Комсомольской улице) Участок N 12 по ППТ				
ΓΑΠ		Шульгин		(1)		Muses of a service of the service of	Стадия	/lucm	Листов	
Разработал Ц		Шнякина		Magaff		— Многоквартирный жилой дом с — пристроенной подземной автостоянкой	п			
Проверил		Ильина				Tipacinipocinioa Hoosermoa aomocino/inixoa				
Исполн	U/I	Шнякина		Magaff		5 5 4			À	
				000		Секция Е-1 План 5-го этажа. М1:100	T 4 5) (14 TEL (T C			
Н.Контроль Шульг		Шульгин	1			Tinan 5 co Sinawa. Til.100	T-APXNTEKTC [H			