




Экспликация квартир 6го этажа секции Е-1

Номер квартиры	Наименование	Площадь кв.м	
20	3-комнатная	56.21	
21	4-комнатная	70.30	
22	2-комнатная	53.97	
23	4-комнатная	70.46	

						288-2011.3 -AP					
Изм.	Кол.уч.	/lucm	и док.	Подпись	Дата	Санкт-Петербург, 2-я Комсомольская улица, участок 14, (северо-восточнее дома 40, корп.1, литера А по 2ū Комсомольской улице) Участок N 12 по ППТ					
ГАП		Шульгин (Шнякина Л		1		Muses whe promote war so it does s	Стадия	/lucm	Листов		
Разрас	ботал			Mazaf		Многоквартирный жилой дом с пристроенной подземной автостоянкой	П				
Провер	Проверил			(77)		Tipacinipocinioa Hoosei mod domocino/mikod					
Исполн	Исполнил Шн		а	Magaff							
				000		Секция Е–1 План 6–20 этажа. М1:100	T 4.53 (1.475) (7.6				
Н.Конп	проль	Шульги	Н			Tinan o co sinawa. Til.100	T-APXNTEKTC J				

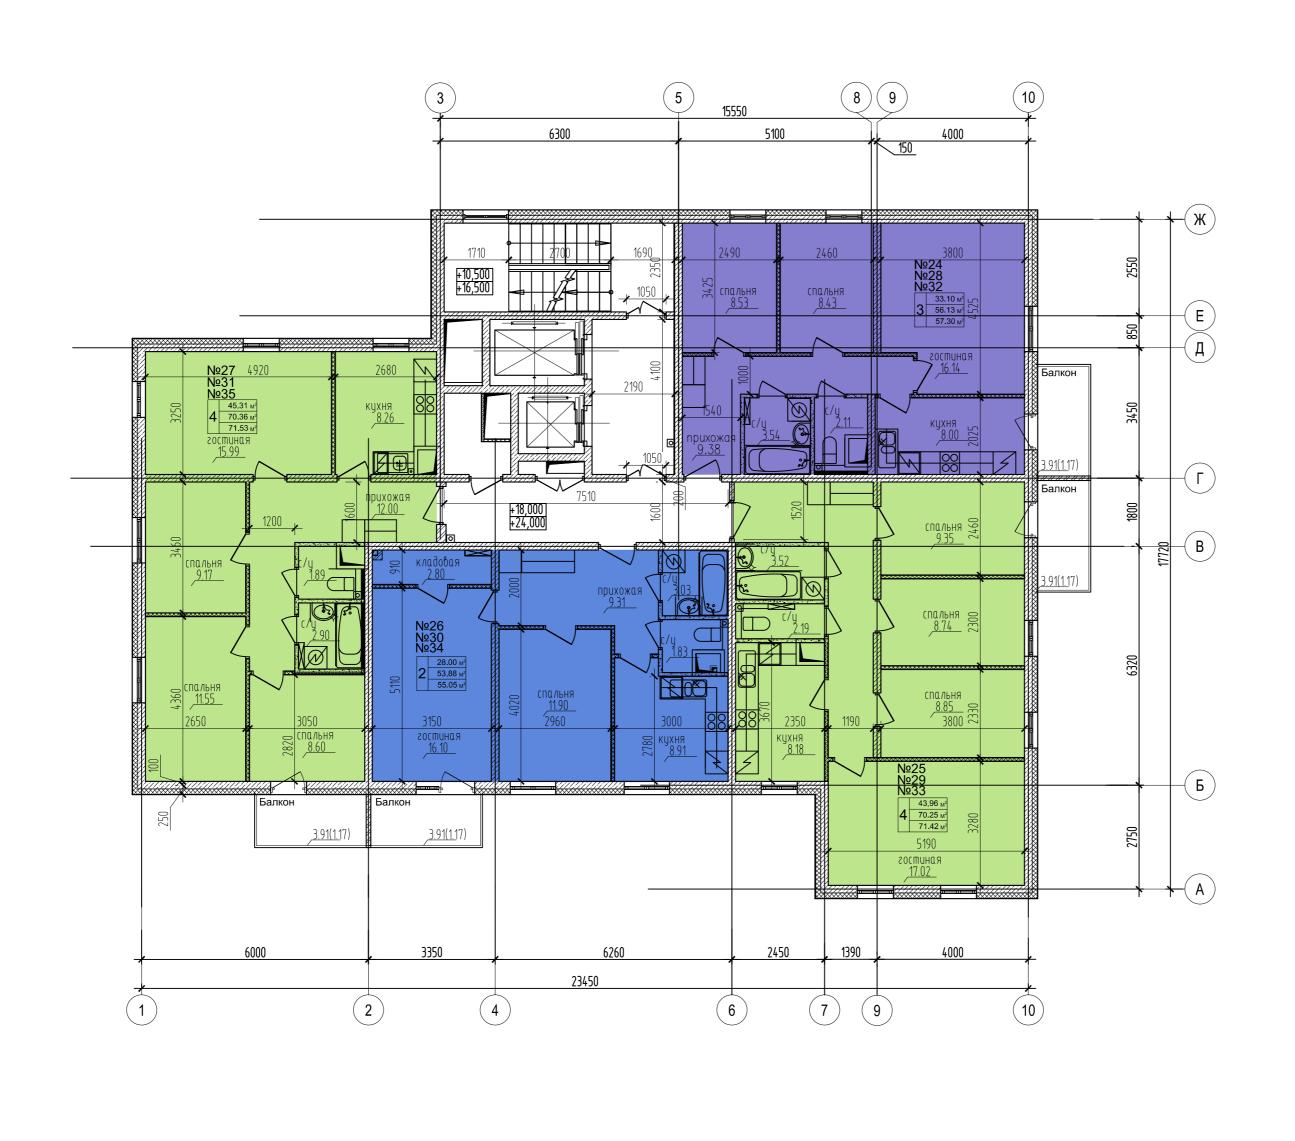

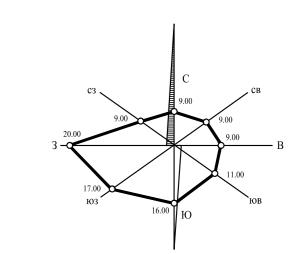

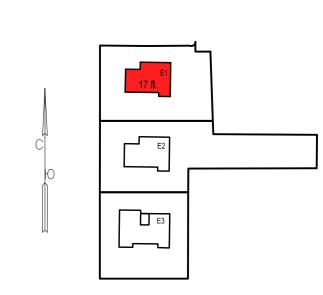

Наименование

3-комнатная

4-комнатная

2-комнатная

4-комнатная

Номер

квартиры

24

25

26

27

Взам. инв.М.

Площадь кв.м Номер квартиры

56.13

70.25

53.88

70.36

Экспликация квартир 7го этажа секции Е-1 Экспликация квартир 8го этажа секции Е-1 Экспликация квартир 9го этажа секции Е-1

28

29

30

31

Наименование

3-комнатная


4-комнатная


2-комнатная


4-комнатная

Площадь кв.м		Номер квартиры	Наименование	Площадь кв.м	
56.13		32	3-комнатная	56.13	
70.25		33	4-комнатная	70.25	
53.88		34	2-комнатная	53.88	
70.36		35	4-комнатная	70.36	

		1									
						288-2011.3 -AP					
Изм.	Кол.уч.	Auem	и док.	Подилсь	Дата	Санкт–Петербург, 2–я Комсомольская улица, участок 14, (северо–восточнее дома 40, корп.1, литера А по 2й Комсомольской улице) Ччасток N 12 по ППТ					
-	Non.ya.			HOUTIULB	дини	Sidelilok it iz ilo iliti	C3	Л			
ΓΑΠ		Шульги				Многоквартирный жилой дом с	Стадия	/lucm	Листов		
Разрад	Готал	Шнякин	Шнякина Падар			пристроенной подземной автостоянкой	l n				
Провер	u/I	Ильина				The componition to observe a componition of the com	''				
Исполн	U/I	Шнякин	1	Mazaff		Секция Е–1					
				000		План 7-го, 8-го и 9-го типового этажа	T-APXNTEKTC J				
Н.Конт,	<i>DOЛЬ</i>	Шульги	4		·	M1:100					

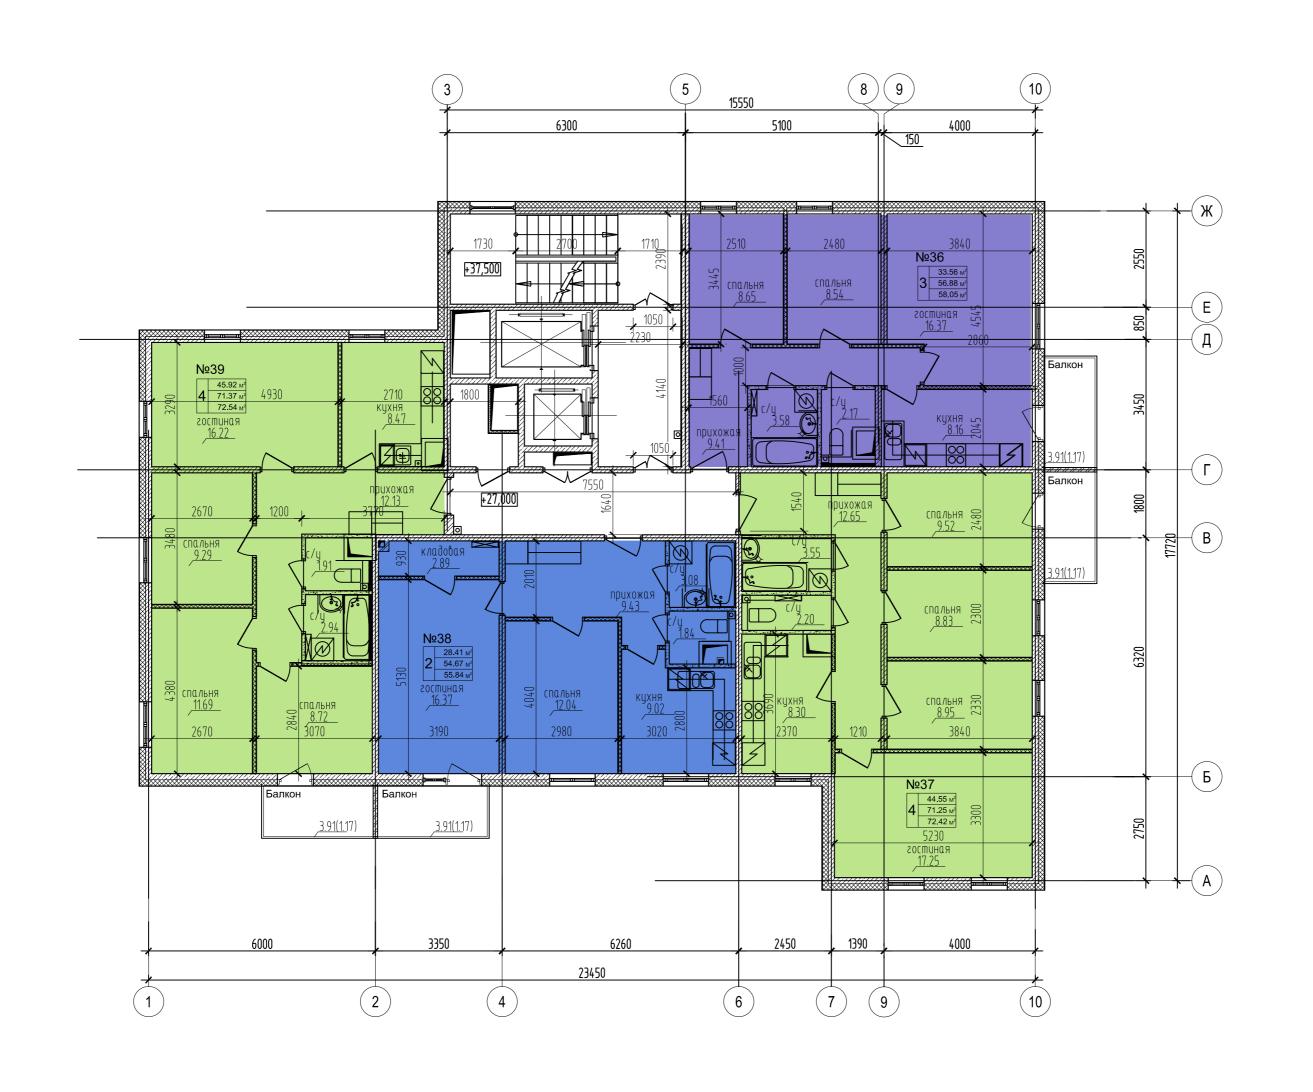

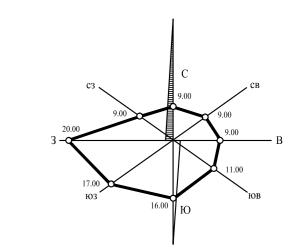

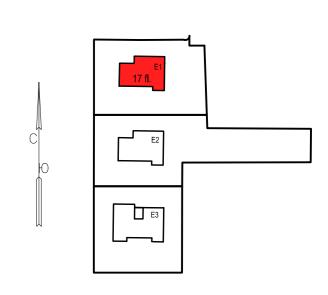

Экспликация квартир 10го этажа секции Е-1

Согласовано

Номер квартиры	Наименование	Площадь кв.м	
36	3-комнатная	56.88	
37	4-комнатная	71.25	
38	2-комнатная	54.67	
39	4-комнатная	71.37	

						·				
						288-2011.3 -AP				
Изм.	Кол.уч.	/lucm	и док.	Подпись	Дата	Санкт–Петербург, 2–я Комсомольская улица, участок 14, (северо–восточнее дома 40, корп.1, литера А по 2й Комсомольской улице) Участок N 12 по ППТ				
ΓΑΠ	•	Шульгин		(4)		N	Стадия	/lucm	Листов	
Разраб	Разработал Шнякина		Thagaff		Многоквартирный жилой дом с пристроенной подземной автостоянкой	п				
Провери	оверил Ильина				i ilpacilipaennoa ilouserinoa adiliocilioxinkoa	11				
Исполни	J/I	Шнякина		Шнякина Пагаў						*
				000		Секция Е-1 План 10-го этажа. М 1:100				
Н.Контр	Н.Контроль Шульгин				T-APXI		YXN IE	IIEKIĆ 🎛		