
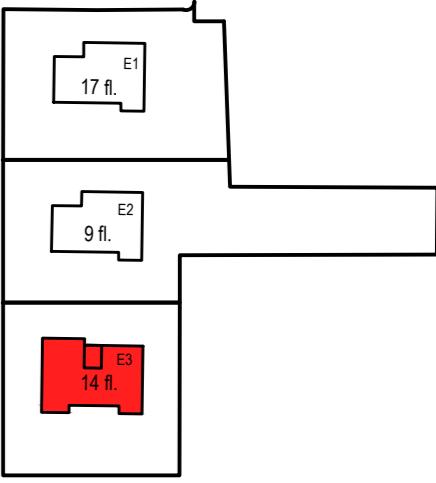
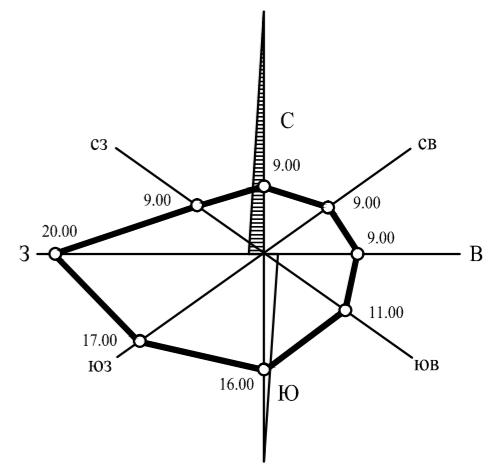


Экспликация квартир 1го этажа секции Е-3

Номер квартиры	Наименование	Площадь кв.м
1	3-комнатная	56.85
2	4-комнатная	70.70
3	4-комнатная	91.04
4	4-комнатная	71.68

288-2011.5 -AP					
Санкт-Петербург, 2-я Комсомольская улица, участок 12 (юго-восточнее дома 40, корп.1, литера А по 2-й Комсомольской улице) Участок N 14 по ПЛТ					
Изм.	Кол.уч.	Лист	н. док.	Подпись	Дата
ГИП	Шульгин				
Разработал	Лазарева				
	Шульгин				
Исполнил	Лазарева				
Н.Контроль					
Многоквартирный 14 этажный жилой дом					
Секция Е-3 План 1-го этажа. М1:100					
т-архитектус					

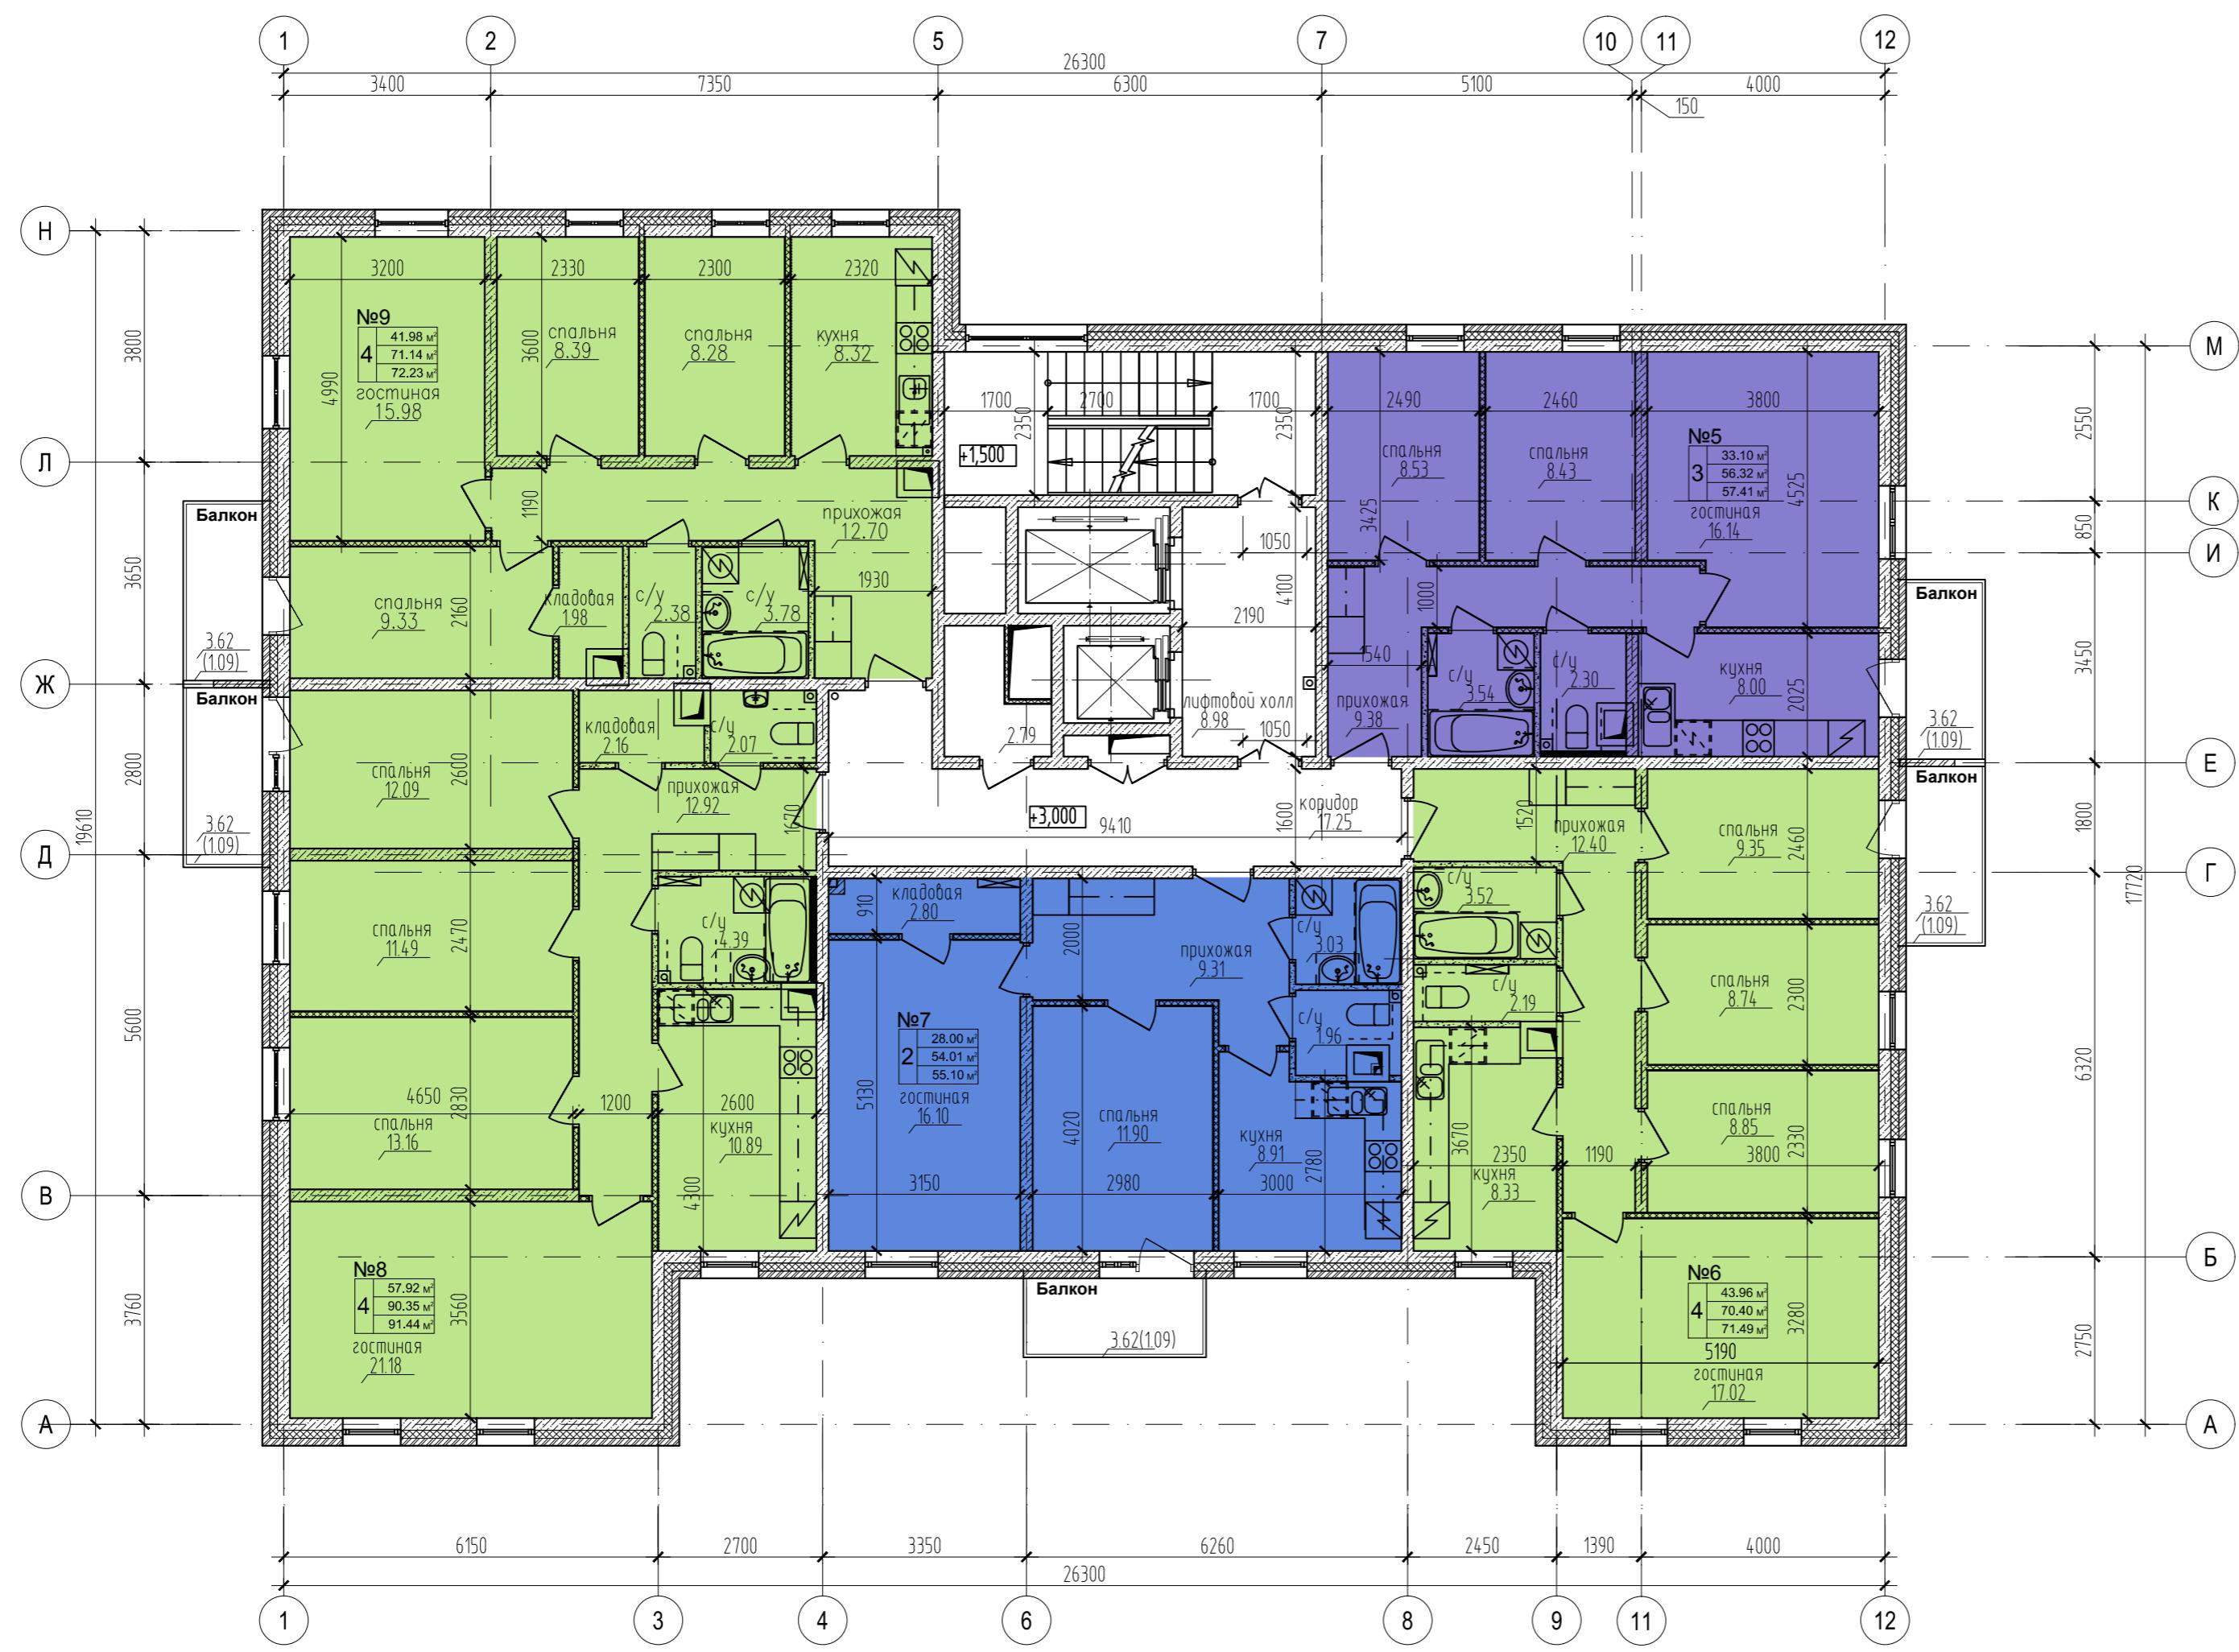

288-2011.5 -AP					
Санкт-Петербург, 2-я Комсомольская улица, участок 12 (юго-восточнее дома 40, корп.1, литера А по 2-й Комсомольской улице) Участок N 14 по ПЛТ					
Изм.	Кол.уч.	Лист	н. док.	Подпись	Дата
ГИП	Шульгин				
Разработал	Лазарева				
	Шульгин				
Исполнил	Лазарева				
Н.Контроль					
Многоквартирный 14 этажный жилой дом					
Секция Е-3 План 2-го этажа. М1:100					
Стадия	Лист	Листов			
П					