

Экспликация квартир 3го этажа секции Е-2

Номер квартиры	Наименование	Площадь кв.м
8	4-комнатная	71.08
9	4-комнатная	71.33
10	2-комнатная	54.85
11	4-комнатная	71.61

Экспликация квартир 5го этажа секции Е-2

Номер квартиры	Наименование	Площадь кв.м
16	4-комнатная	71.08
17	4-комнатная	71.33
18	2-комнатная	54.85
19	4-комнатная	71.61




288-2011.4 -AP					
Санкт-Петербург, 2-я Комсомольская улица, участок 13, (восточнее дома 40, корп.1, литера А по 2й Комсомольской улице)					
Изм.	Колуч.	Лист	№ док.	Подпись	Дата
				Шульгин	
Разработал				Ильина	
Проверил				Шнякина	
Исполнил				Шульгин	
Н.Контроль				Шульгин	
				Стадия	Лист
				П	
				Листов	
				Листов	
Секция Е-2 План 3-го и 5-го этажа. М1:100					
Т-АРХИТЕКТС					

Согласовано

Взам. инв.И.

Подл. и дата

Инв. И подл.

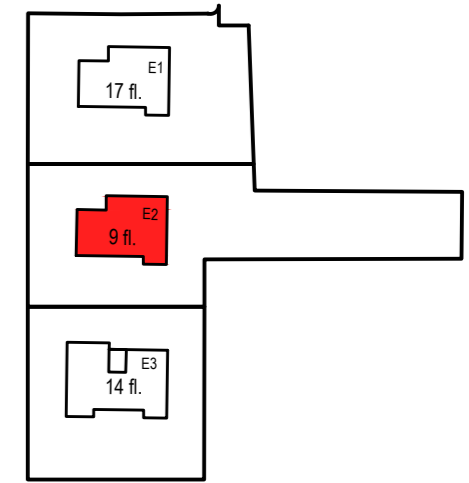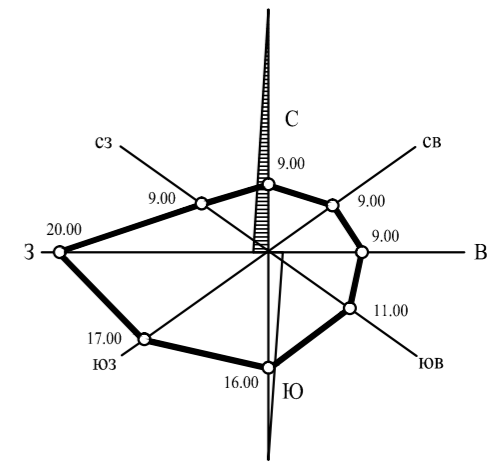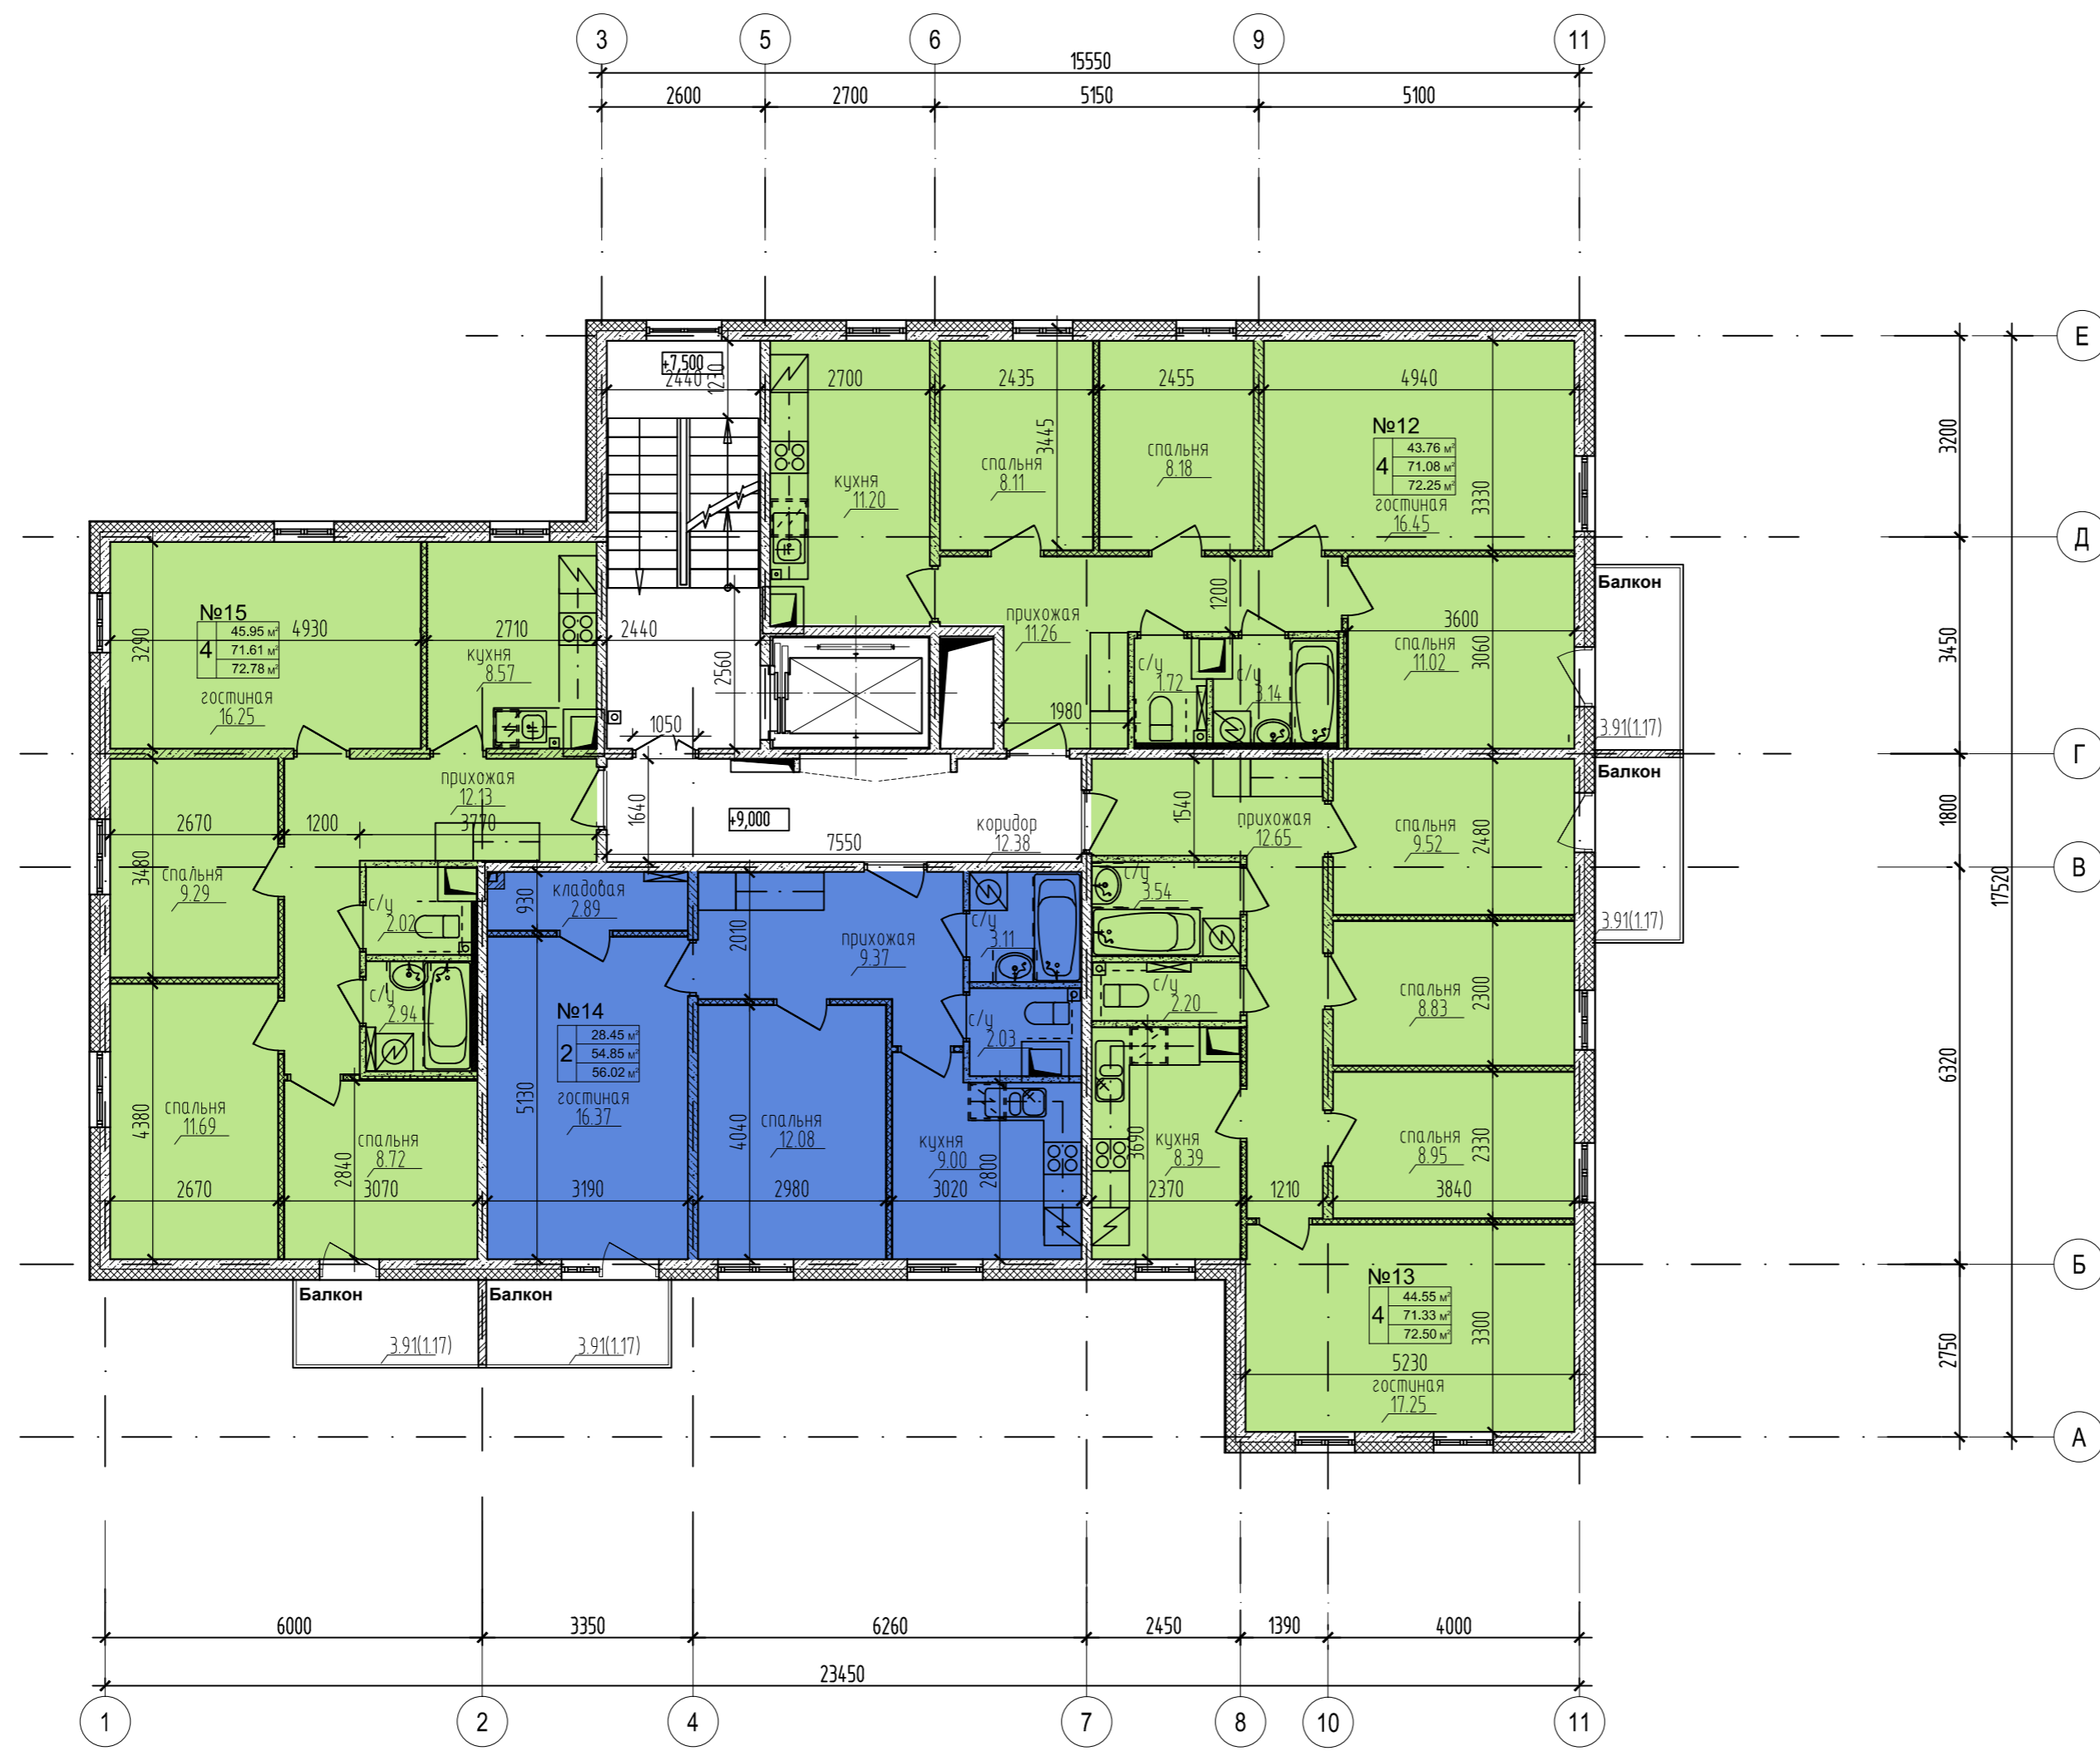

Экспликация квартир 4го этажа секции Е-2

Номер квартиры	Наименование	Площадь кв.м
12	4-комнатная	71.08
13	4-комнатная	71.33
14	2-комнатная	54.85
15	4-комнатная	71.61




288-2011.4 -AP					
Санкт-Петербург, 2-я Комсомольская улица, участок 13, (восточнее дома 40, корп.1, литера А по 2й Комсомольской улице)					
Изм.	Колуч.	Лист	№ док.	Подпись	Дата
				Шульгин	
Разработал				Ильякина	
Проверил				Ильякина	
Исполнил				Ильякина	
Н.Контроль				Шульгин	
				Многоквартирный жилой дом с присоединенной подземной автостоянкой	Стация П
				Секция Е-2 План 4-го этажа. М1:100	Лист Листов
				Т-АРХИТЕКТС	

Согласовано

Взам. инв.Н.

Подл. и дата

Инв. Н.подл.

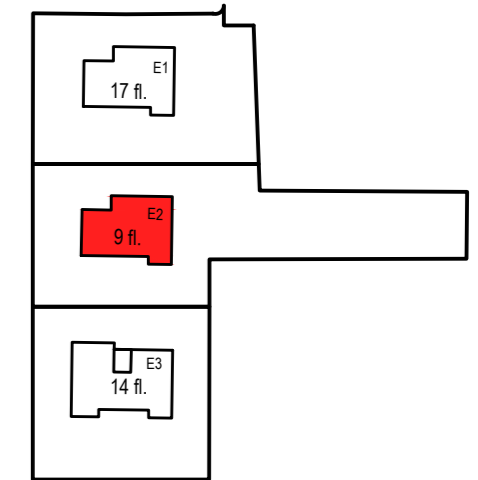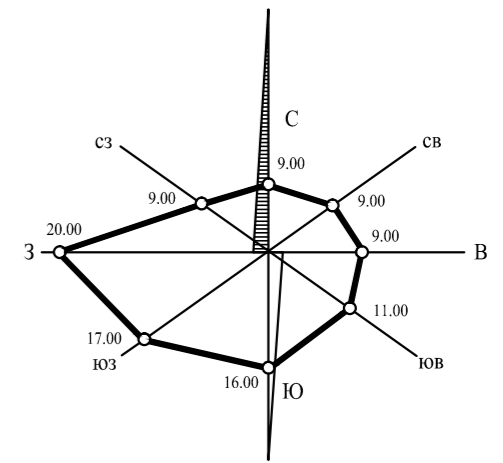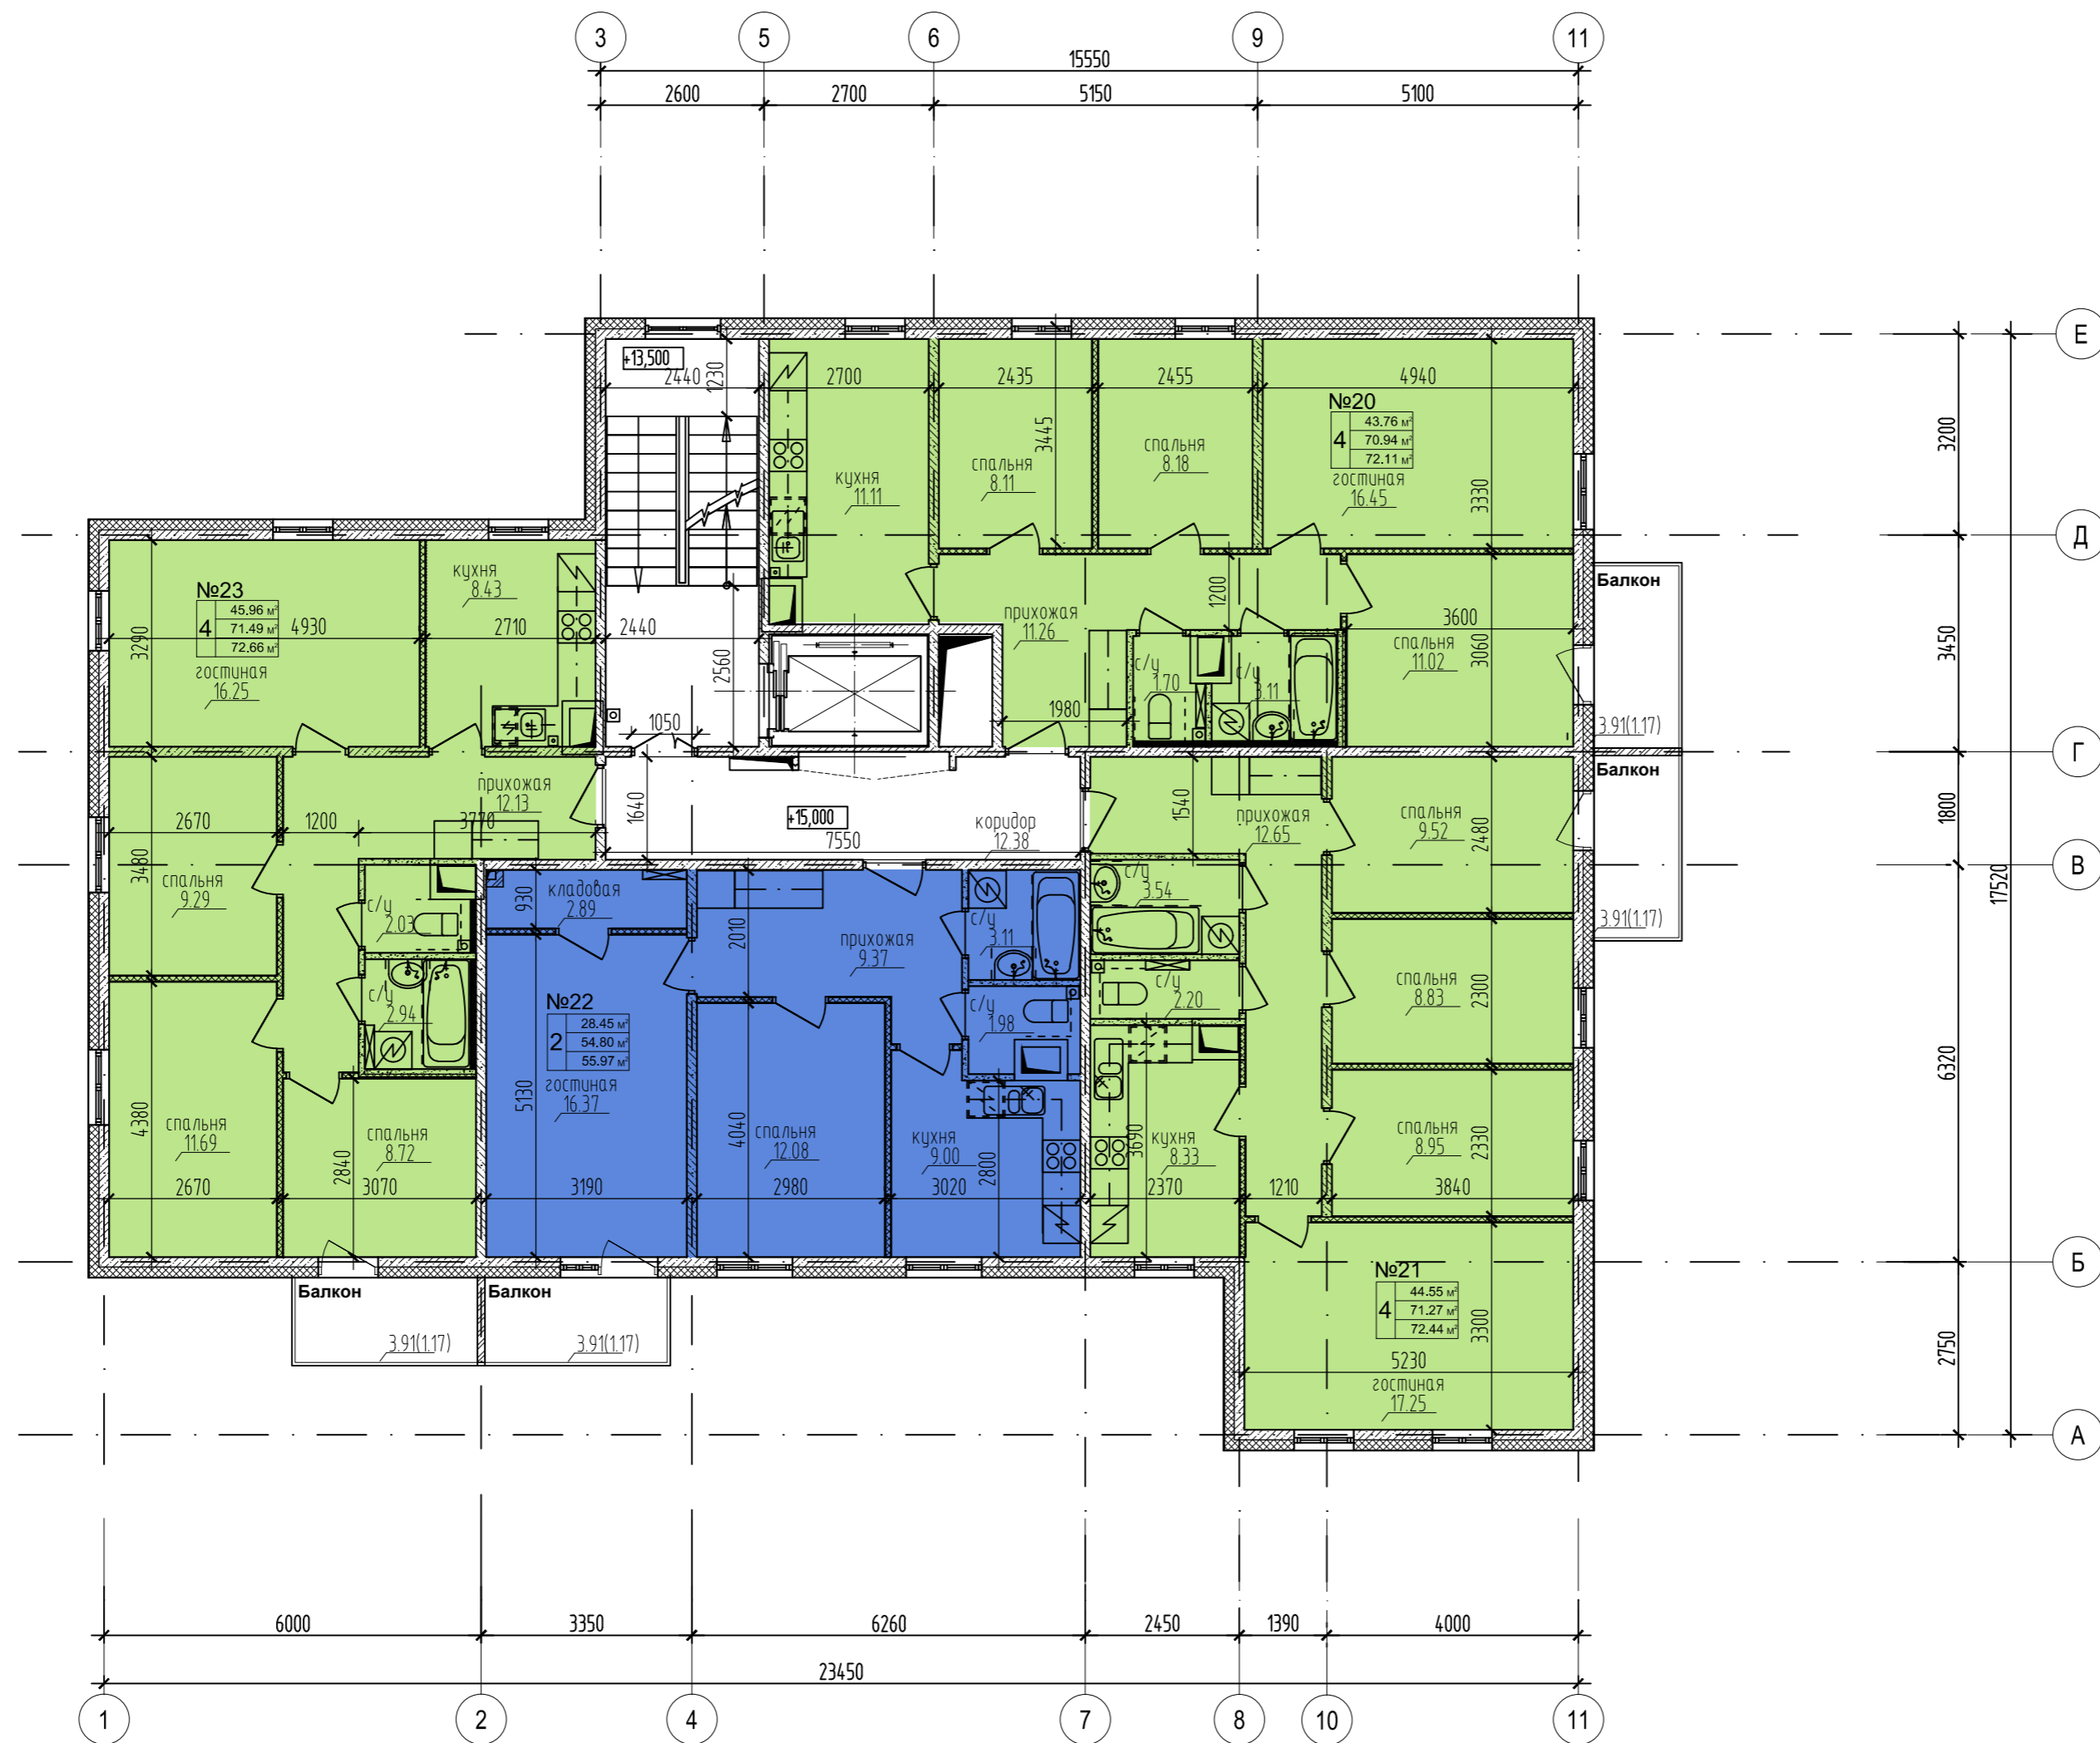

Экспликация квартир 6-го этажа секции Е-2

Номер квартиры	Наименование	Площадь кв.м
20	4-комнатная	70.94
21	4-комнатная	71.27
22	2-комнатная	54.80
23	4-комнатная	71.49

288-2011.4 -АР									
Санкт-Петербург, 2-я Комсомольская улица, участок 13, (восточное дома 40, корп.1, литера А по 2й Комсомольской улице)									
Изм.	Колуч.	Лист	№ док.	Подпись	Дата	Многоквартирный жилой дом с пристроенной подземной автостоянкой	Стадия	Лист	Листов
				<i>Шульгин</i>			П		
Разработал				<i>Шнякина</i>					
Проверил				<i>Ильина</i>					
Исполнил				<i>Шнякина</i>					
Н.Контроль				<i>Шульгин</i>					
Секция Е-2 План 6-го этажа. М1:100						Т-АРХИТЕКТС			

Согласовано

Взам. инв.№

Подл. и дата

Инв. № подл.