
 





Экспликация квартир 3го этажа секции Е-3

Номер квартиры	Наименование	Площадь кв.м
10	3-комнатная	56.25
11	4-комнатная	70.34
12	2-комнатная	54.00
13	4-комнатная	90.24
14	4-комнатная	71.02

Экспликация квартир 5го этажа секции Е-3



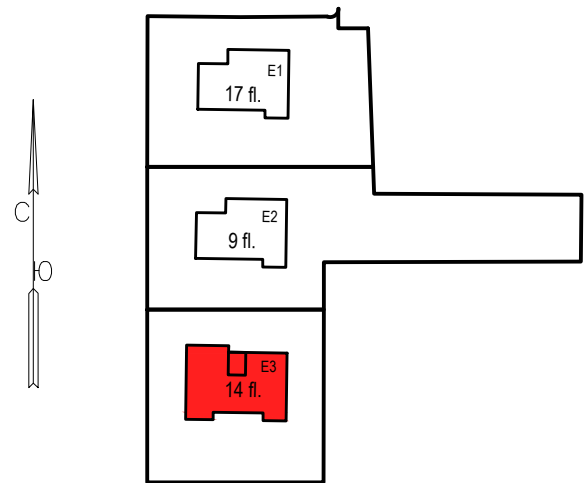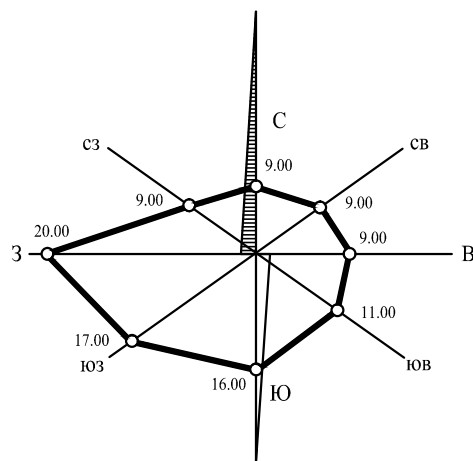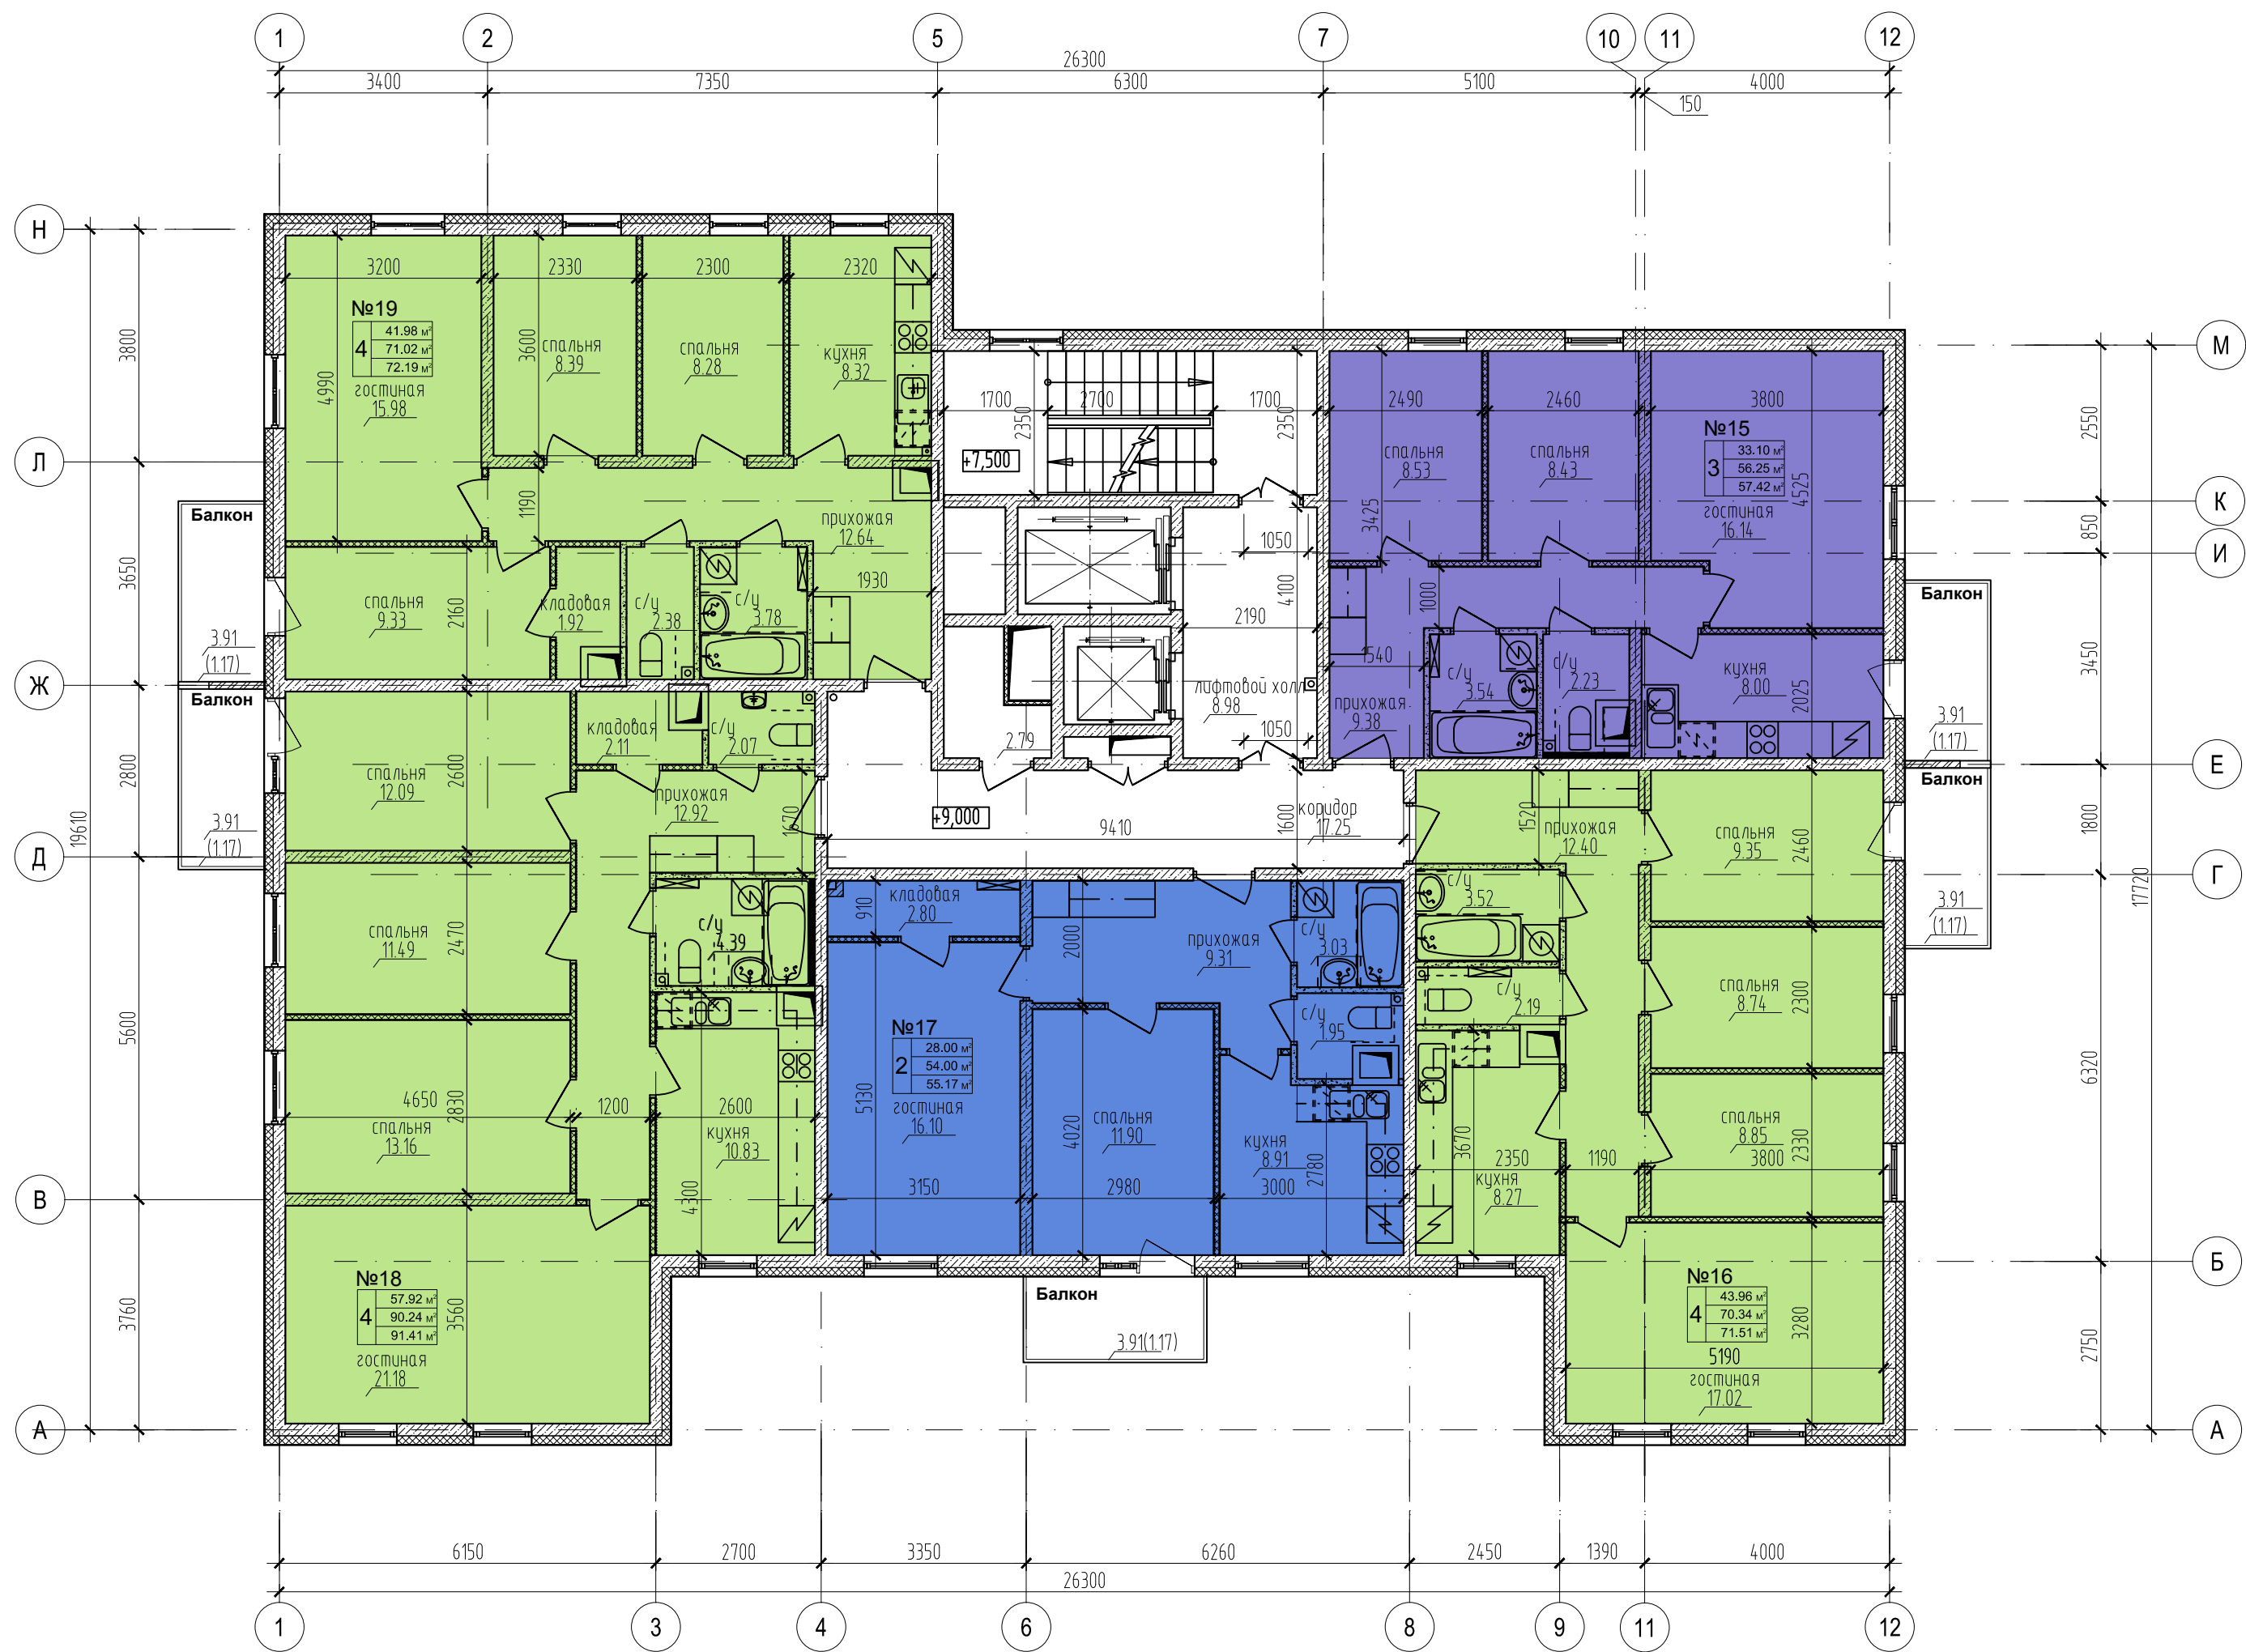

Номер квартиры	Наименование	Площадь кв.м
20	3-комнатная	56.25
21	4-комнатная	70.34
22	2-комнатная	54.00
23	4-комнатная	90.24
24	4-комнатная	71.02

						288-2011.5 -АР			
						Санкт-Петербург, 2-я Комсомольская улица, участок 12 (юго-восточнее дома 40, корп.1, литера А по 20 Комсомольской улице) Участок N 14 по ППТ			
Изм.	Кол.уч.	Лист	н док.	Подпись	Дата		Стадия	Лист	Листов
ГИП		Шульгин				Многоквартирный 14-этажный жилой дом	П		
Разработал		Лазарева							
		Шульгин							
Исполнил		Лазарева				Секция Е-3 План 3-го и 5-го этажей. М1:100	m-архитектс		
Н.Контроль									



Экспликация квартир 4го этажа секции Е-3

Номер квартиры	Наименование	Площадь кв.м	
15	3-комнатная	56.25	
16	4-комнатная	70.34	
17	2-комнатная	54.00	
18	4-комнатная	90.24	
19	4-комнатная	71.02	

						288-2011.5 -АР			
						Санкт-Петербург, 2-я Комсомольская улица, участок 12 (юго-восточнее дома 40, корп.1, литера А по 20 Комсомольской улице) Участок N 14 по ППТ			
Изм.	Колуч.	Лист	и док.	Подпись	Дата	Многоквартирный 14-этажный жилой дом	Стадия	Лист	Листов
ГИП		Шульгин					П		
Разработал		Лазарева							
		Шульгин							
Исполнил		Лазарева				Секция Е-3 План 4-го этажа. М1:100	m-архитектс		
Н.Контроль									