
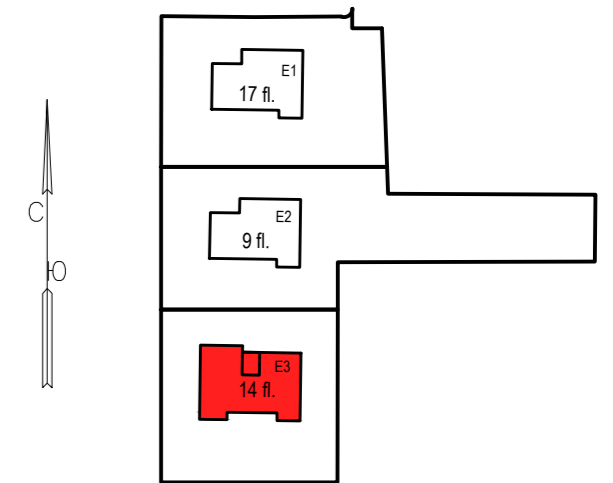
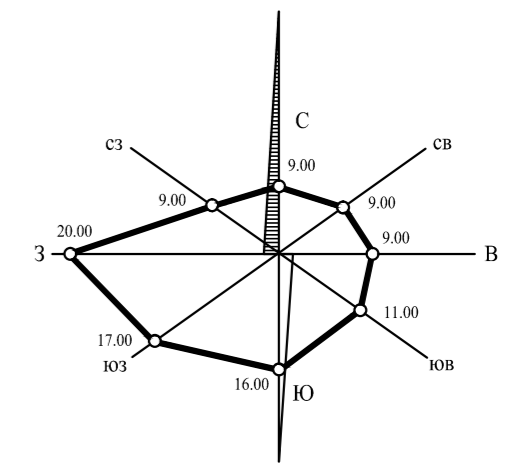


Экспликация квартир бго этажа секции Е-3

Номер квартиры	Наименование	Площадь кв.м
25	3-комнатная	56.21
26	4-комнатная	70.30
27	2-комнатная	53.97
28	4-комнатная	90.13
29	4-комнатная	70.83

						288-20115 -АР			
						Санкт-Петербург, 2-я Комсомольская улица, участок 12 (юго-восточнее дома 40, корп.1, литера А по 20 Комсомольской улице) Участок N 14 по ППТ			
Изм.	Кол.уч.	Лист	из док.	Подпись	Дата	Многоквартирный 14-этажный жилой дом	Стация	Лист	Листов
ГИП		Шульгин					П		
Разработал		Лазарева							
Исполнил		Шульгин							
Н.Контроль		Лазарева							
						Секция Е-3 План 6-го этажа. М1:100			
						m-архитектс			

Согласовано
 Инж. И.И.И.
 Подп. и дата
 Взам. инж.М.

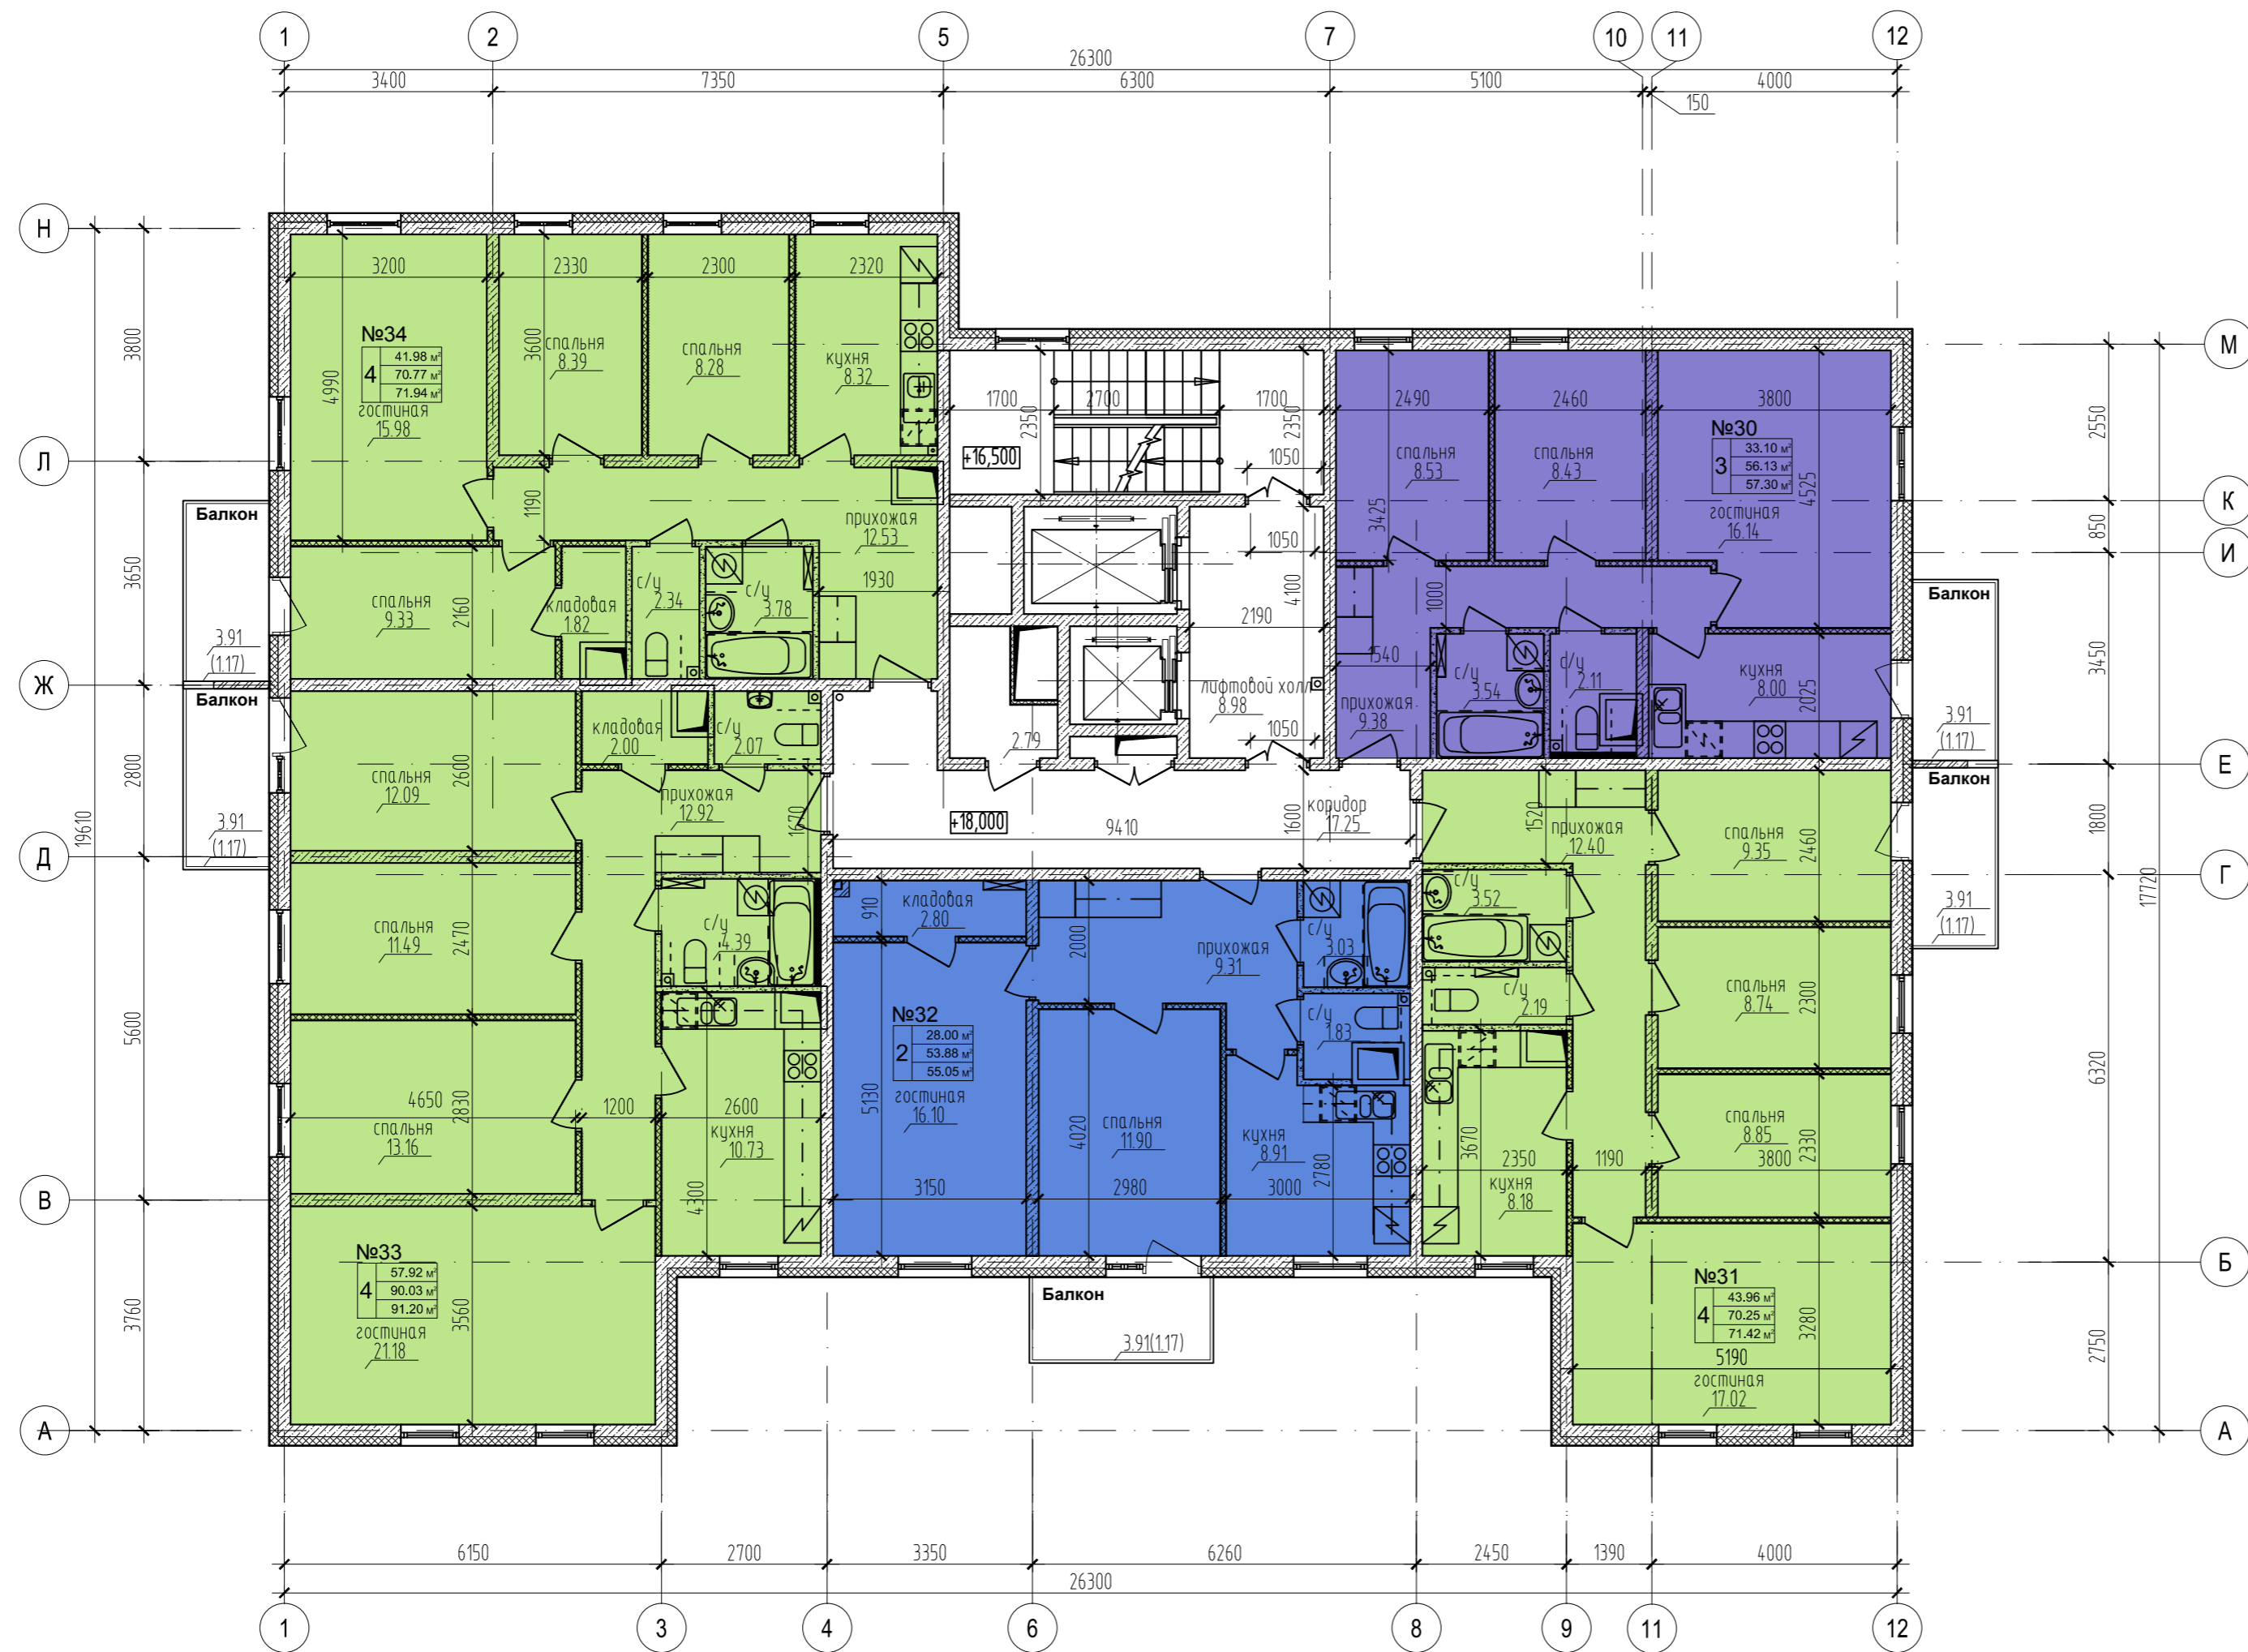

Экспликация квартир 7го этажа секции Е-3

Номер квартиры	Наименование	Площадь кв.м
30	3-комнатная	56.13
31	4-комнатная	70.25
32	2-комнатная	53.88
33	4-комнатная	90.03
34	4-комнатная	70.77

						288-20115 -AP				
						Санкт-Петербург, 2-я Комсомольская улица, участок 12 (юго-восточнее дома 40, корп.1, литера А по 20 Комсомольской улице) Участок N 14 по ППТ				
Изм.	Кол.уч.	Лист	из док.	Подпись	Дата	Многоквартирный 14-этажный жилой дом	Стадия	Лист	Листов	
ГИП		Шульгин		<i>Шульгин</i>			П			
Разработал		Лазарева		<i>Лазарева</i>						
Исполнил		Шульгин		<i>Шульгин</i>						
Н.Контроль		Лазарева		<i>Лазарева</i>						
						Секция Е-3 План 7-го этажа. М1:100			m-архитектс	

Согласовано

Взам. инв.М

Подп. и дата

Инв. N подл.