

Экспликация квартир 7го этажа секции Е-2



Номер квартиры	Наименование	Площадь кв.м
24	4-комнатная	70.87
25	4-комнатная	71.24
26	2-комнатная	54.68
27	4-комнатная	71.37

Экспликация квартир 9го этажа секции Е-2

Номер квартиры	Наименование	Площадь кв.м
32	4-комнатная	70.87
33	4-комнатная	71.24
34	2-комнатная	54.68
35	4-комнатная	71.37

288-2011.4 -АР					
Санкт-Петербург, 2-я Комсомольская улица, участок 13, (восточное дома 40, корп.1, литера А по 2й Комсомольской улице)					
Изм.	Колуч.	Лист	№ док.	Подпись	Дата
Разработал	Шульгин			<i>Шульгин</i>	
Проверил	Ильина			<i>Ильина</i>	
Исполнил	Шнякина			<i>Шнякина</i>	
Н.Контроль	Шульгин			<i>Шульгин</i>	
				Стация	Лист
				П	
				Листов	
Многоквартирный жилой дом с присоединенной подземной автостоянкой					
Секция Е-2 План 7-го и 9-го этажа. М1:100					
Т-АРХИТЕКТС					

Согласовано
 Взам. инв. №
 Подл. и дата
 Инв. № подл.

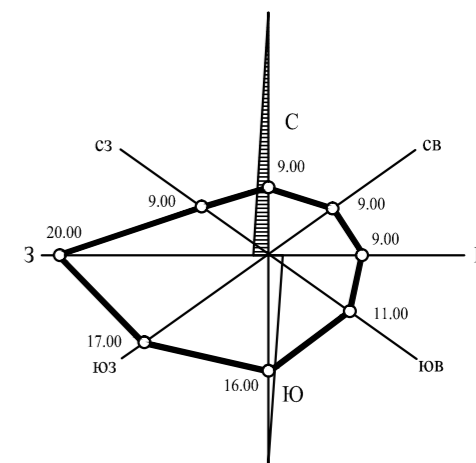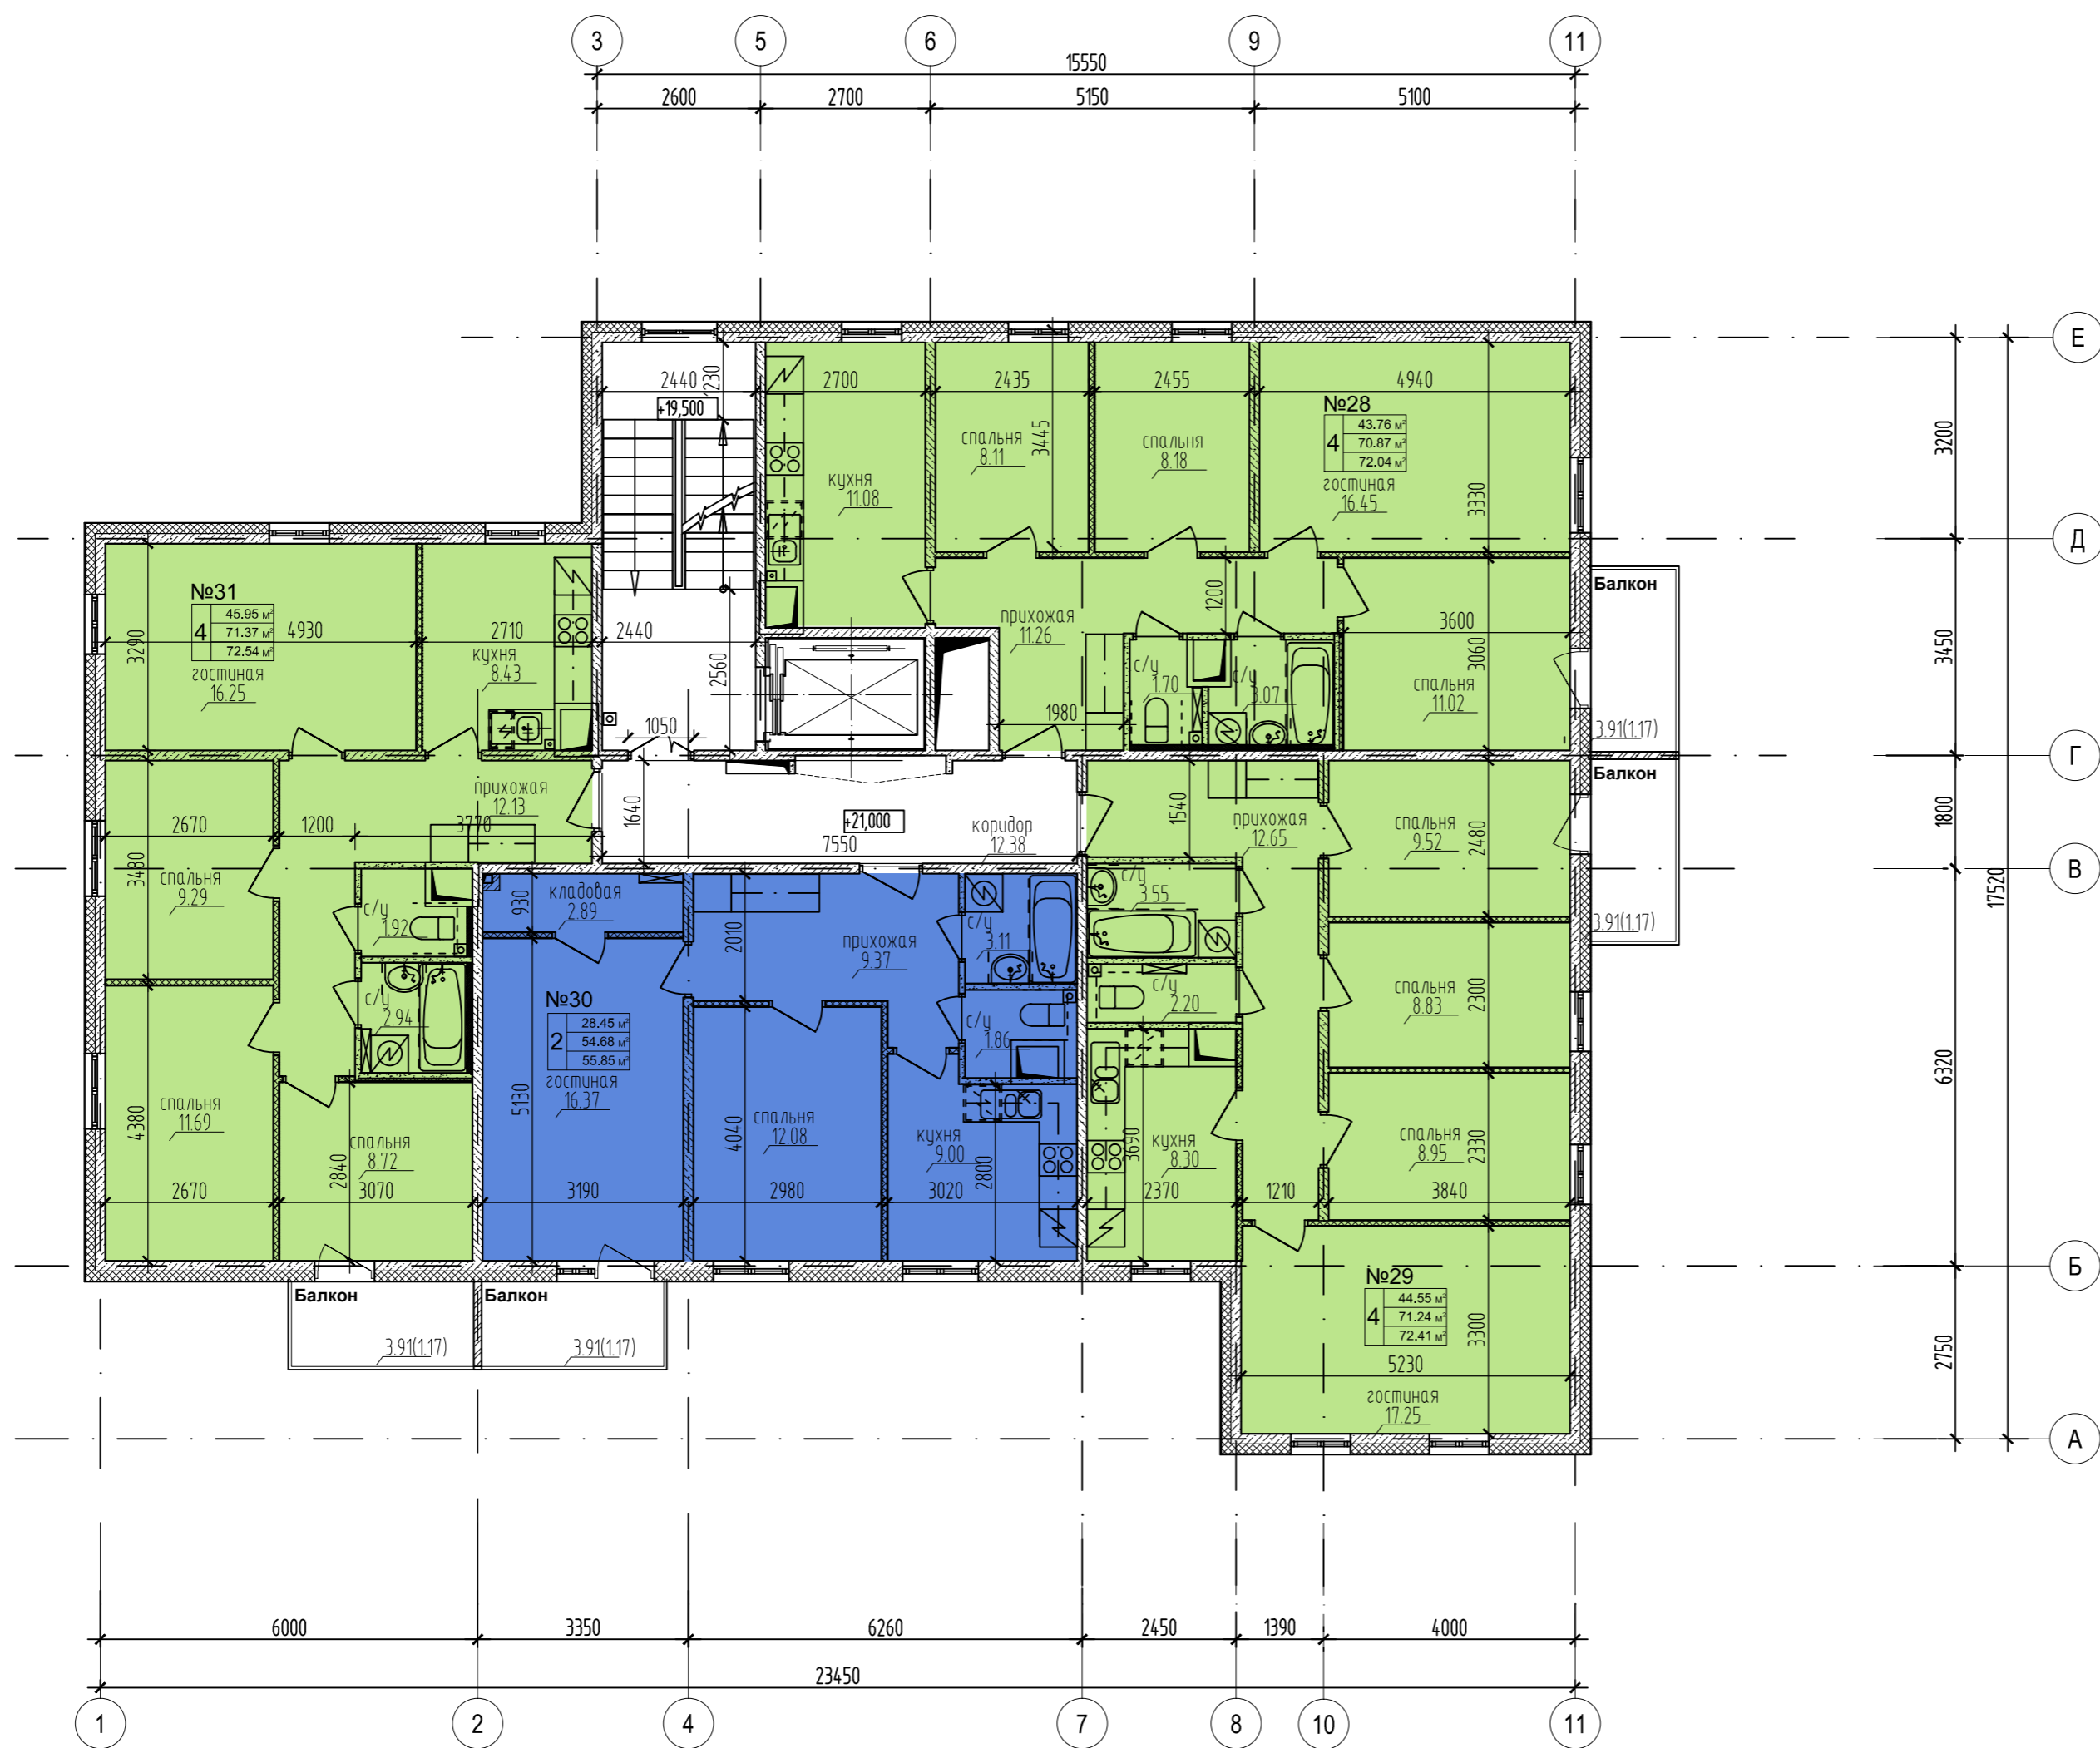

Экспликация квартир 8го этажа секции Е-2

Номер квартиры	Наименование	Площадь кв.м
28	4-комнатная	70.87
29	4-комнатная	71.24
30	2-комнатная	54.68
31	4-комнатная	71.37

288-2011.4 -AP					
Санкт-Петербург, 2-я Комсомольская улица, участок 13, (восточнее дома 40, корп.1, литера А по 2й Комсомольской улице)					
Изм.	Кол.уч.	Лист	№ док.	Подпись	Дата
				Шульгин	
Разработал				Шнякина	
Проверил				Ильина	
Исполнил				Шнякина	
Н.Контроль				Шульгин	
				Многоквартирный жилой дом с пристроенной подземной автостоянкой	Стация П
				Секция Е-2 План 8-го этажа. М1:100	Лист Листов
					Т-АРХИТЕКТС

Согласовано

Взам. инв.Н.

Подл. и дата

Инв. № подл.