

Экспликация квартир 11го этажа секции Е-1

Номер квартиры	Наименование	Площадь кв.м
40	3-комнатная	56.62
41	4-комнатная	71.01
42	2-комнатная	54.44
43	4-комнатная	70.84

Экспликация квартир 13го этажа секции Е-1

Номер квартиры	Наименование	Площадь кв.м
48	3-комнатная	56.62
49	4-комнатная	71.01
50	2-комнатная	54.44
51	4-комнатная	70.84

Экспликация квартир 15го этажа секции Е-1

Номер квартиры	Наименование	Площадь кв.м
56	3-комнатная	56.62
57	4-комнатная	71.01
58	2-комнатная	54.44
59	4-комнатная	70.84

Экспликация квартир 17го этажа секции Е-1

Номер квартиры	Наименование	Площадь кв.м
64	3-комнатная	56.62
65	4-комнатная	71.01
66	2-комнатная	54.44
67	4-комнатная	70.84




288-2011.3 - AP					
Санкт-Петербург, 2-я Комсомольская улица, участок 14, (северо-восточнее дома 40, корп.1, литера А по 2й Комсомольской улице) Участок №12 по ППТ					
Изм.	Колуч.	Лист	№ док.	Подпись	Дата
ГАП	Шульгин				
Разработал	Шнякина				
Проверил	Ильина				
Исполнил	Шнякина				
Н.Контроль	Шульгин				
				Многоквартирный жилой дом с присоединенной подземной автостоянкой	Стадия
					Лист
					Листов
				Секция Е-1 План 11-го, 13-го, 15-го и 17-го типового этажа. М1:100	
					Т-АРХИТЕКТС

Согласовано

Взам. инв.Н

Подп. и дата

Инв. № подл.

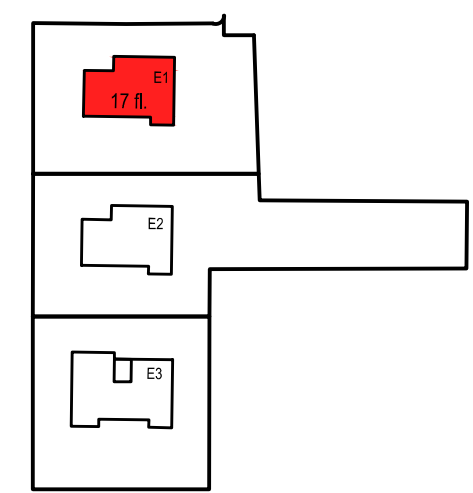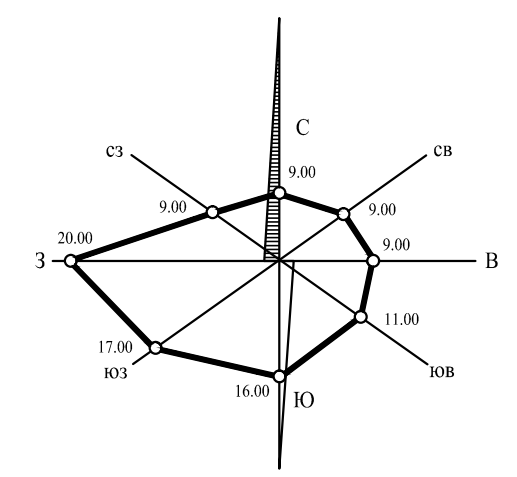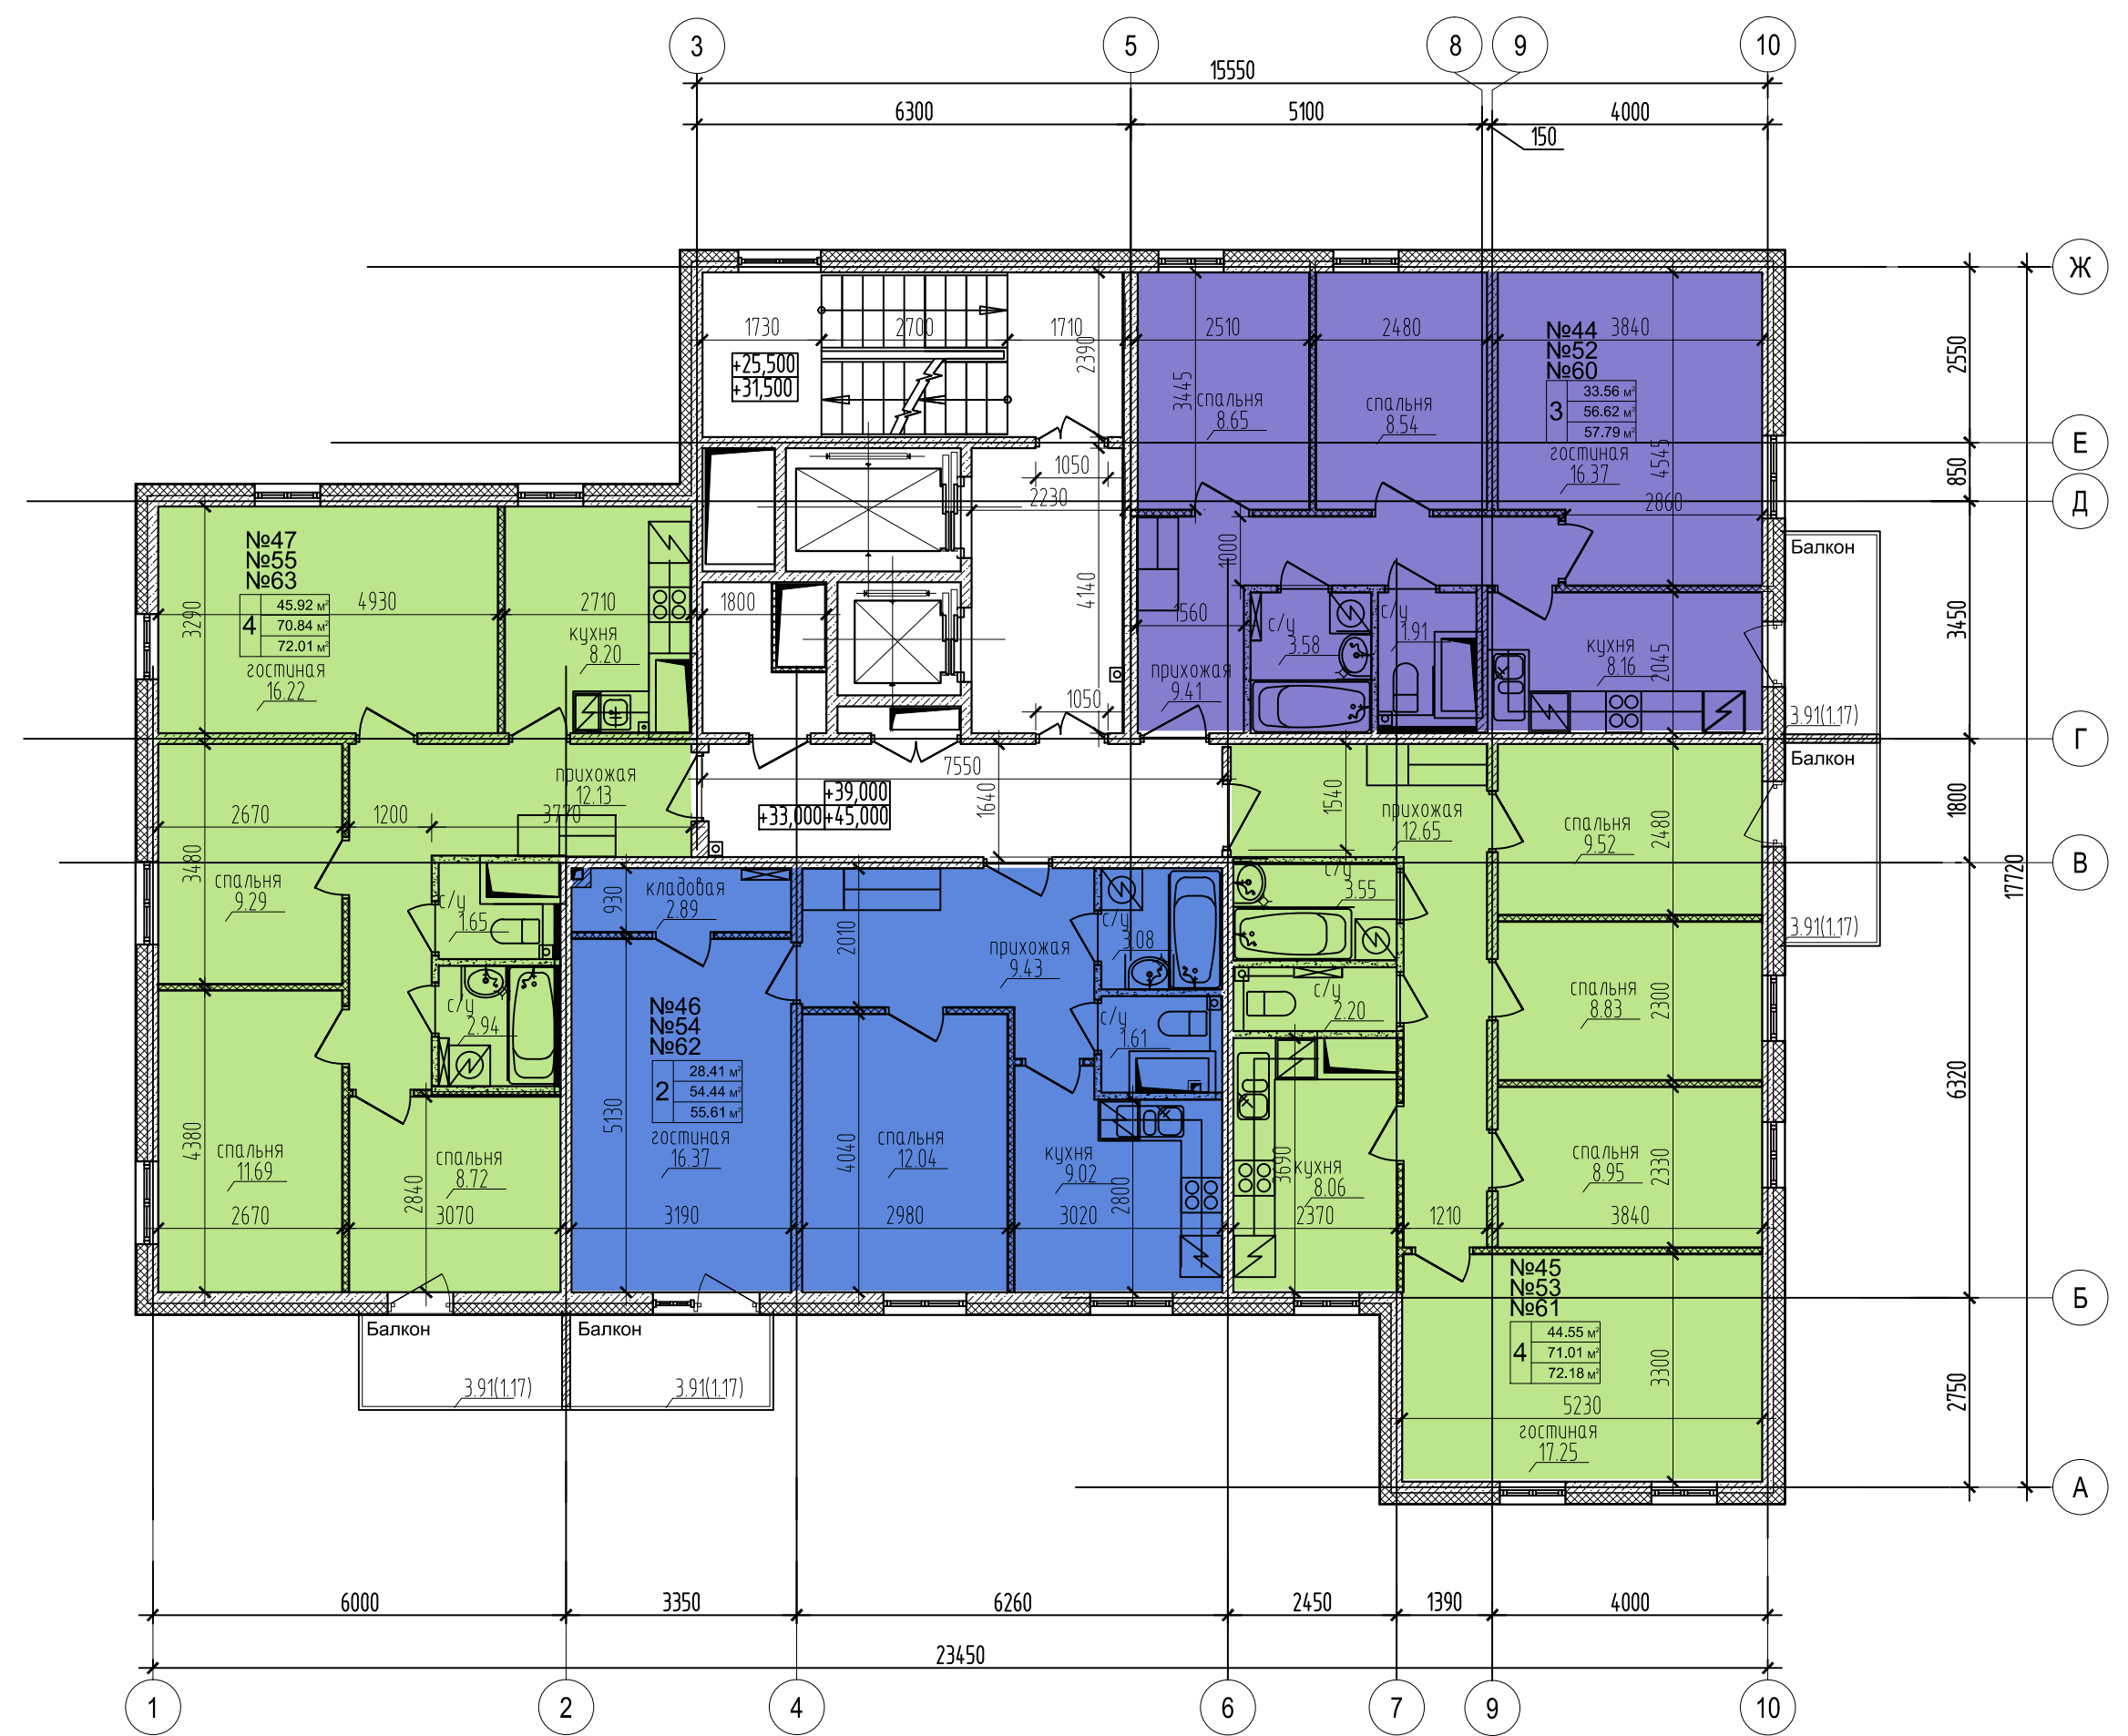

Экспликация квартир 12го этажа секции Е-1

Номер квартиры	Наименование	Площадь кв.м
44	3-комнатная	56.62
45	4-комнатная	71.01
46	2-комнатная	54.44
47	4-комнатная	70.84

Экспликация квартир 14го этажа секции Е-1

Номер квартиры	Наименование	Площадь кв.м
52	3-комнатная	56.62
53	4-комнатная	71.01
54	2-комнатная	54.44
55	4-комнатная	70.84

Экспликация квартир 16го этажа секции Е-1

Номер квартиры	Наименование	Площадь кв.м
60	3-комнатная	56.62
61	4-комнатная	71.01
62	2-комнатная	54.44
63	4-комнатная	70.84

288-2011.3 - AP					
Санкт-Петербург, 2-я Комсомольская улица, участок 14, (северо-восточнее дома 40, корп.1, литера А по 2й Комсомольской улице) Участок №12 по ППТ					
Изм.	Кол.уч.	Лист	№ док.	Подпись	Дата
Разработал		Шульгин		Ильягина	
Проверил		Ильягина		Ильягина	
Исполнил		Ильягина		Ильягина	
Н.Контроль		Шульгин			
				Многоквартирный жилой дом с пристроенной подземной автостоянкой	Стация
				Секция Е-1 План 12-го, 14-го и 16-го типового этажа М1:100	Лист
					Листов
					Т-АРХИТЕКТС

Согласовано

Взам. инв.Н

Подп. и дата

Инв. № подл.