
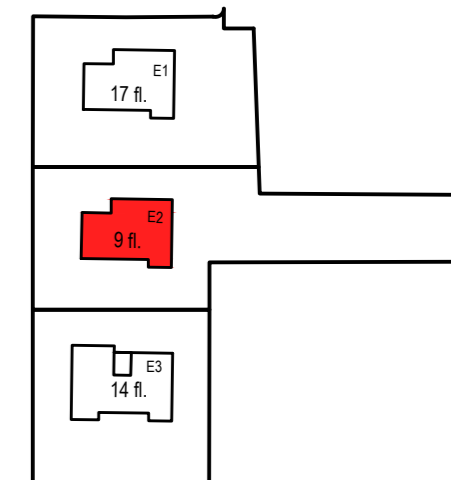
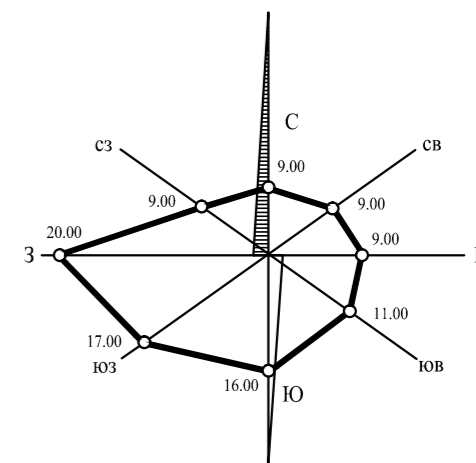


Экспликация квартир 1го этажа секции Е-2

Номер квартиры	Наименование	Площадь кв.м
1	4-комнатная	70.74
2	4-комнатная	70.70
3	4-комнатная	71.49

Согласовано
 Инв. № подл.
 Подл. и дата
 Взам. инв. №

288-2011.4 -AP					
Санкт-Петербург, 2-я Комсомольская улица, участок 13, (восточнее дома 40, корп.1, литера А по 2й Комсомольской улице)					
Изм.	Кол.уч.	Лист	№ док.	Подпись	Дата
Разработал				Шульгин	
Проверил				Ильина	
Исполнил				Шнякина	
Н.Контроль				Шульгин	
				Многоквартирный жилой дом с пристроенной подземной автостоянкой	Стация П
				Секция Е-2 План 1-го этажа. М1:100	Лист Листов
				Т-АРХИТЕКТС	

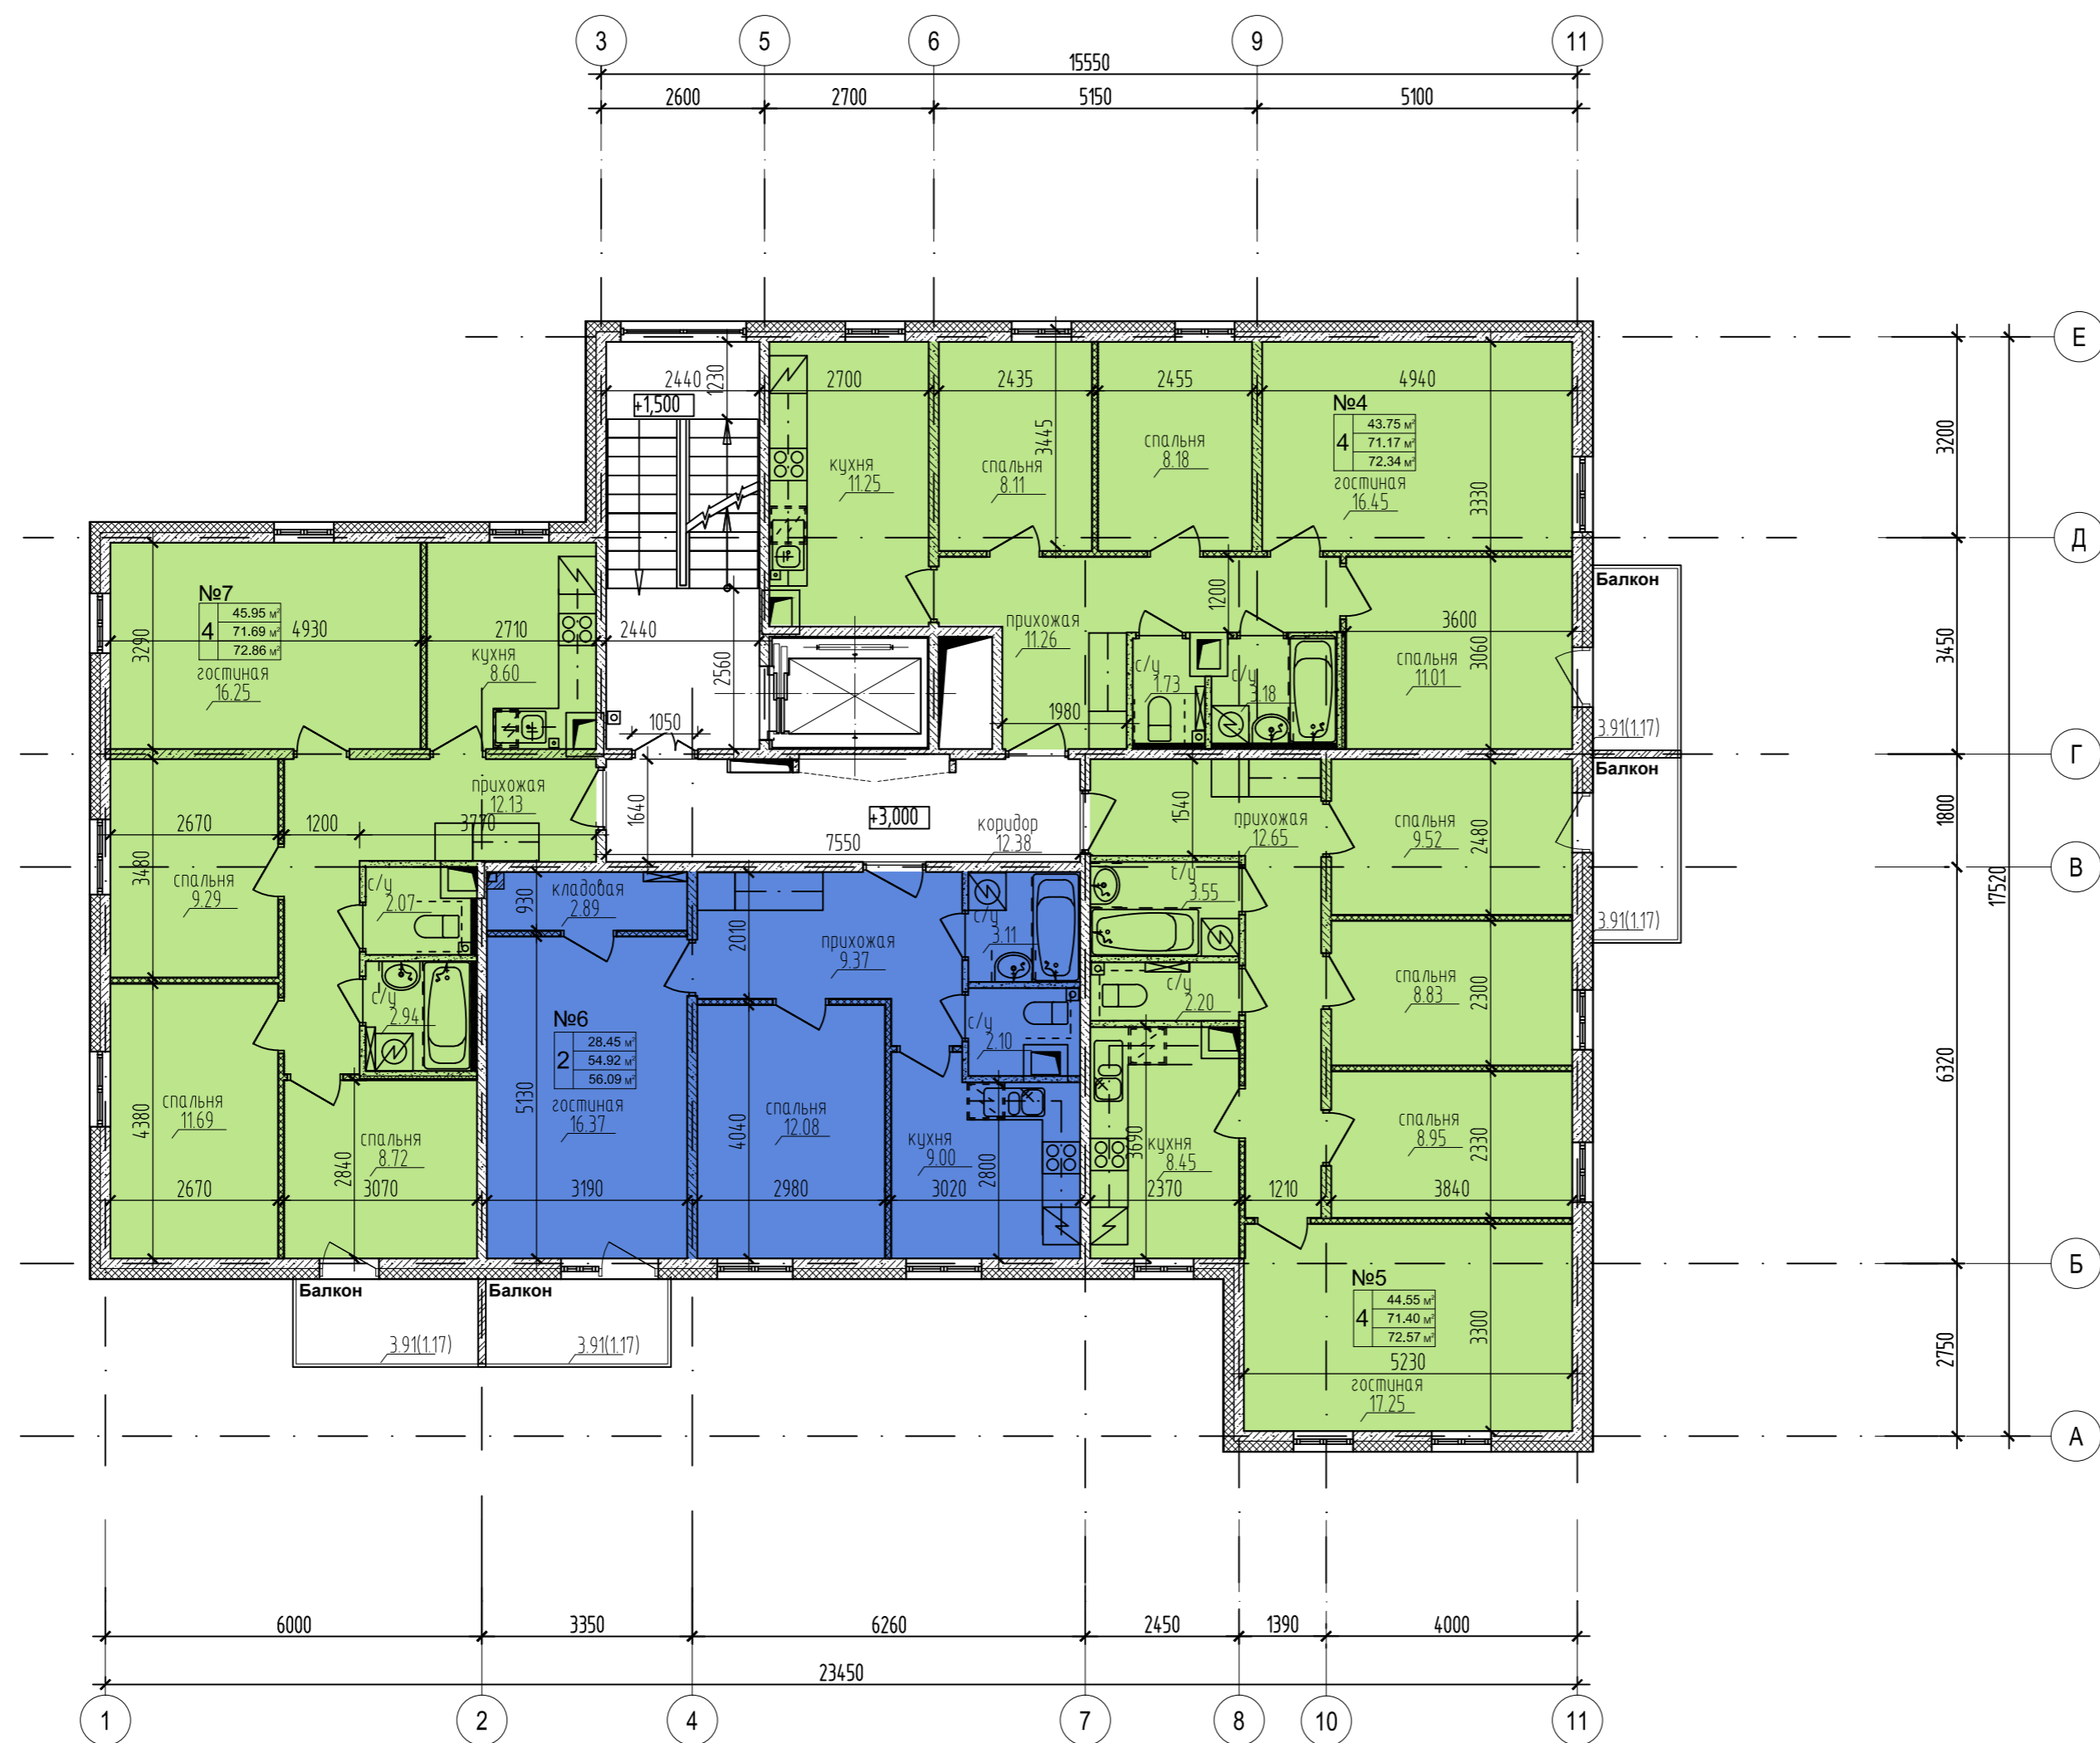

Экспликация квартир 2го этажа секции Е-2

Номер квартиры	Наименование	Площадь кв.м
4	4-комнатная	71.17
5	4-комнатная	71.40
6	2-комнатная	54.92
7	4-комнатная	71.69

288-2011.4 -AP					
Санкт-Петербург, 2-я Комсомольская улица, участок 13, (восточнее дома 40, корп.1, литера А по 2й Комсомольской улице)					
Изм.	Кол.уч.	Лист	№ док.	Подпись	Дата
Разработал				Шульгин	
Проверил				Ильина	
Исполнил				Шульгин	
Н.Контроль				Шульгин	
				Многоквартирный жилой дом с пристроенной подземной автостоянкой	Стация
				Секция Е-2 План 2-го этажа. М1:100	Лист
					Листов
					П
					Т-АРХИТЕКТС

Согласовано

Взам. инв.Н.

Подл. и дата

Инв. Н подл.