

Экспликация квартир 11го этажа секции Е-3

Номер квартиры	Наименование	Площадь кв.м
50	3-комнатная	56.62
51	4-комнатная	71.01
52	2-комнатная	54.44
53	4-комнатная	90.60
54	4-комнатная	71.48

Экспликация квартир 13го этажа секции Е-3

Номер квартиры	Наименование	Площадь кв.м
60	3-комнатная	56.62
61	4-комнатная	71.01
62	2-комнатная	54.44
63	4-комнатная	90.60
64	4-комнатная	71.48




						288-20115 -AP			
						Санкт-Петербург, 2-я Комсомольская улица, участок 12 (юго-восточнее дома 40, корп.1, литера А по 20 Комсомольской улице) Участок N 14 по ППТ			
Изм.	Кол.уч.	Лист	из док.	Подпись	Дата				
ГИП		Шульгин				Многоквартирный 14-этажный жилой дом	Стадия	Лист	Листов
Разработал		Лазарева					П		
Исполнил		Шульгин				Секция Е-3 План 11-го и 13-го этажа. М1:100	m-архитектс		
Н.Контроль		Лазарева							

Согласовано

Взам. инж.М.

Подп. и дата

Инж. И.И.И.

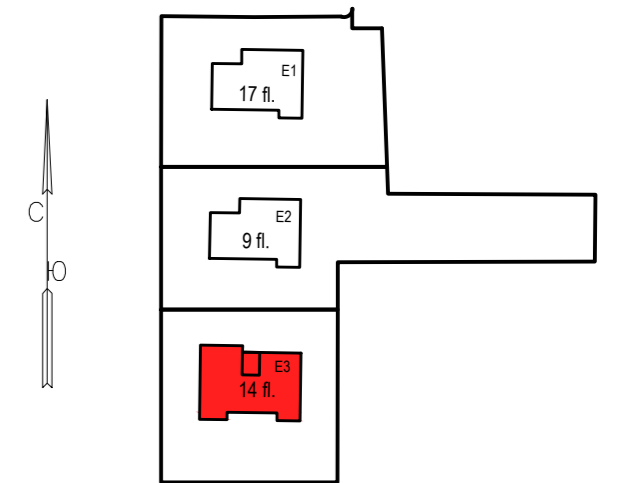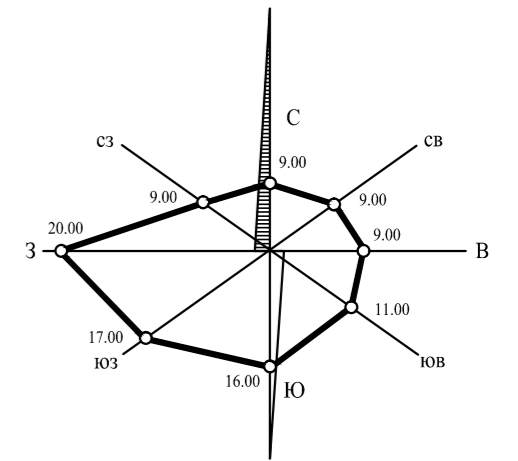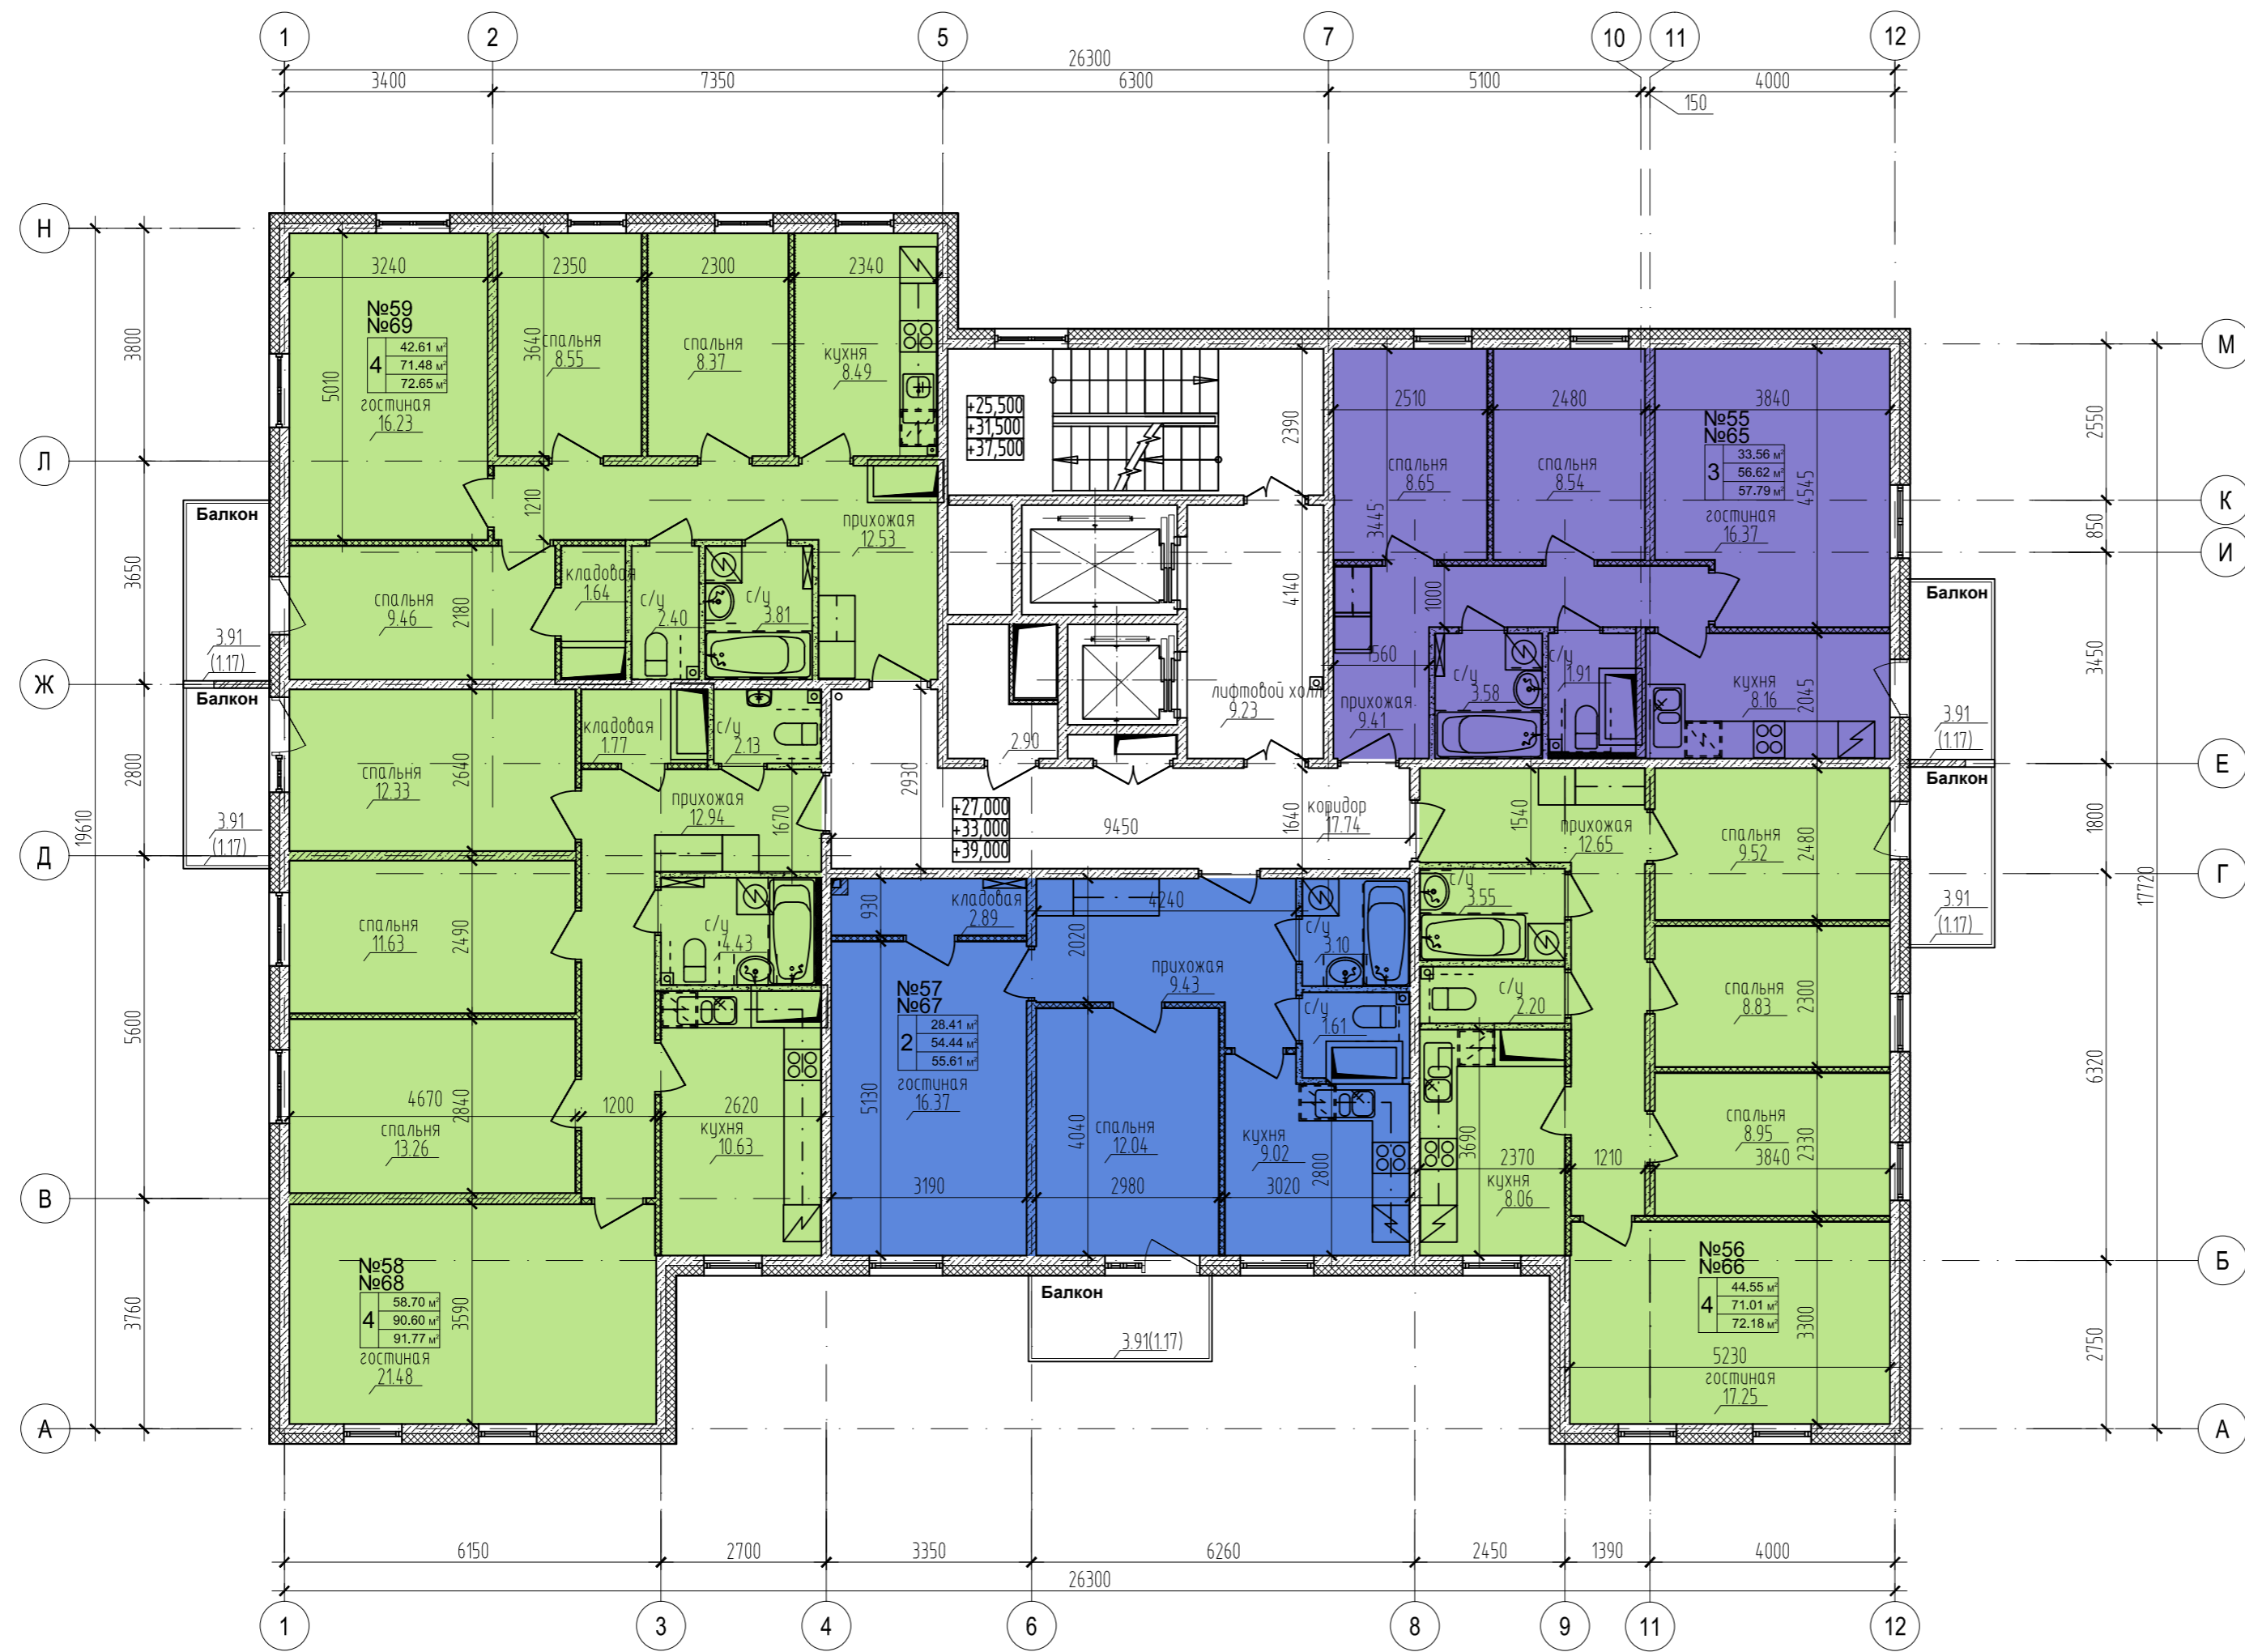

Экспликация квартир 12го этажа секции Е-3

Номер квартиры	Наименование	Площадь кв.м
55	3-комнатная	56.62
56	4-комнатная	71.01
57	2-комнатная	54.44
58	4-комнатная	90.60
59	4-комнатная	71.48

Экспликация квартир 14го этажа секции Е-3

Номер квартиры	Наименование	Площадь кв.м
65	3-комнатная	56.62
66	4-комнатная	71.01
67	2-комнатная	54.44
68	4-комнатная	90.60
69	4-комнатная	71.48

						288-20115 -AP			
						Санкт-Петербург, 2-я Комсомольская улица, участок 12 (юго-восточнее дома 40, корп.1, литера А по 20 Комсомольской улице)			
						Участок N 14 по ППТ			
Изм.	Кол.уч.	Лист	из док.	Подпись	Дата				
ГИП		Шульгин				Многоквартирный 14-этажный жилой дом	Стадия	Лист	Листов
Разработал		Лазарева					П		
Исполнил		Шульгин							
Н.Контроль		Лазарева				Секция Е-3 План 12-го и 14-го этажа. М1:100			



Согласовано

Взам. инж.М.

Подп. и дата

Инж. И.И.И.