

Экспликация квартир 8го этажа секции Е-3

Номер квартиры	Наименование	Площадь кв.м
35	3-комнатная	56.88
36	4-комнатная	71.25
37	2-комнатная	54.67
38	4-комнатная	91.11
39	4-комнатная	71.90




Экспликация квартир 10го этажа секции Е-3

Номер квартиры	Наименование	Площадь кв.м
45	3-комнатная	56.88
46	4-комнатная	71.25
47	2-комнатная	54.67
48	4-комнатная	91.11
49	4-комнатная	71.90

288-20115 -AP					
Санкт-Петербург, 2-я Комсомольская улица, участок 12 (юго-восточнее дома 40, корп.1, литера А по 20 Комсомольской улице) Участок N 14 по ППТ					
Изм.	Кол.уч.	Лист	из док.	Подпись	Дата
ГИП		Шульгин			
Разработал		Лазарева			
Исполнил		Шульгин			
		Лазарева			
Н.Контроль					
				Многоквартирный 14-этажный жилой дом	Стация
				Секция Е-3 План 8-го и 10-го этажа. М1:100	Лист
					Листов
				м-архитектс	

Согласовано

Взам. инж.М.  
Подп. и дата  
Инв. N подл.

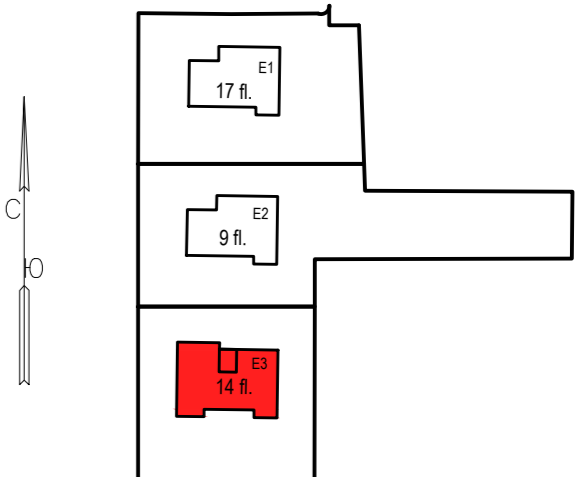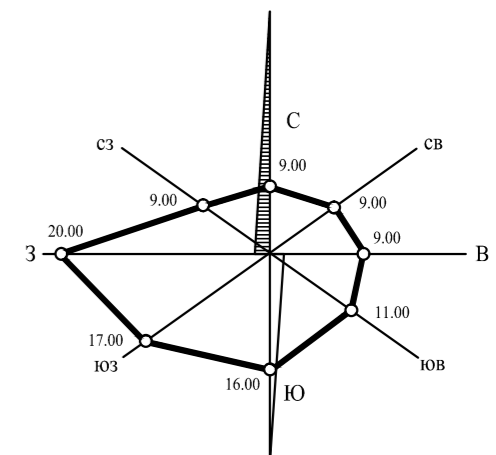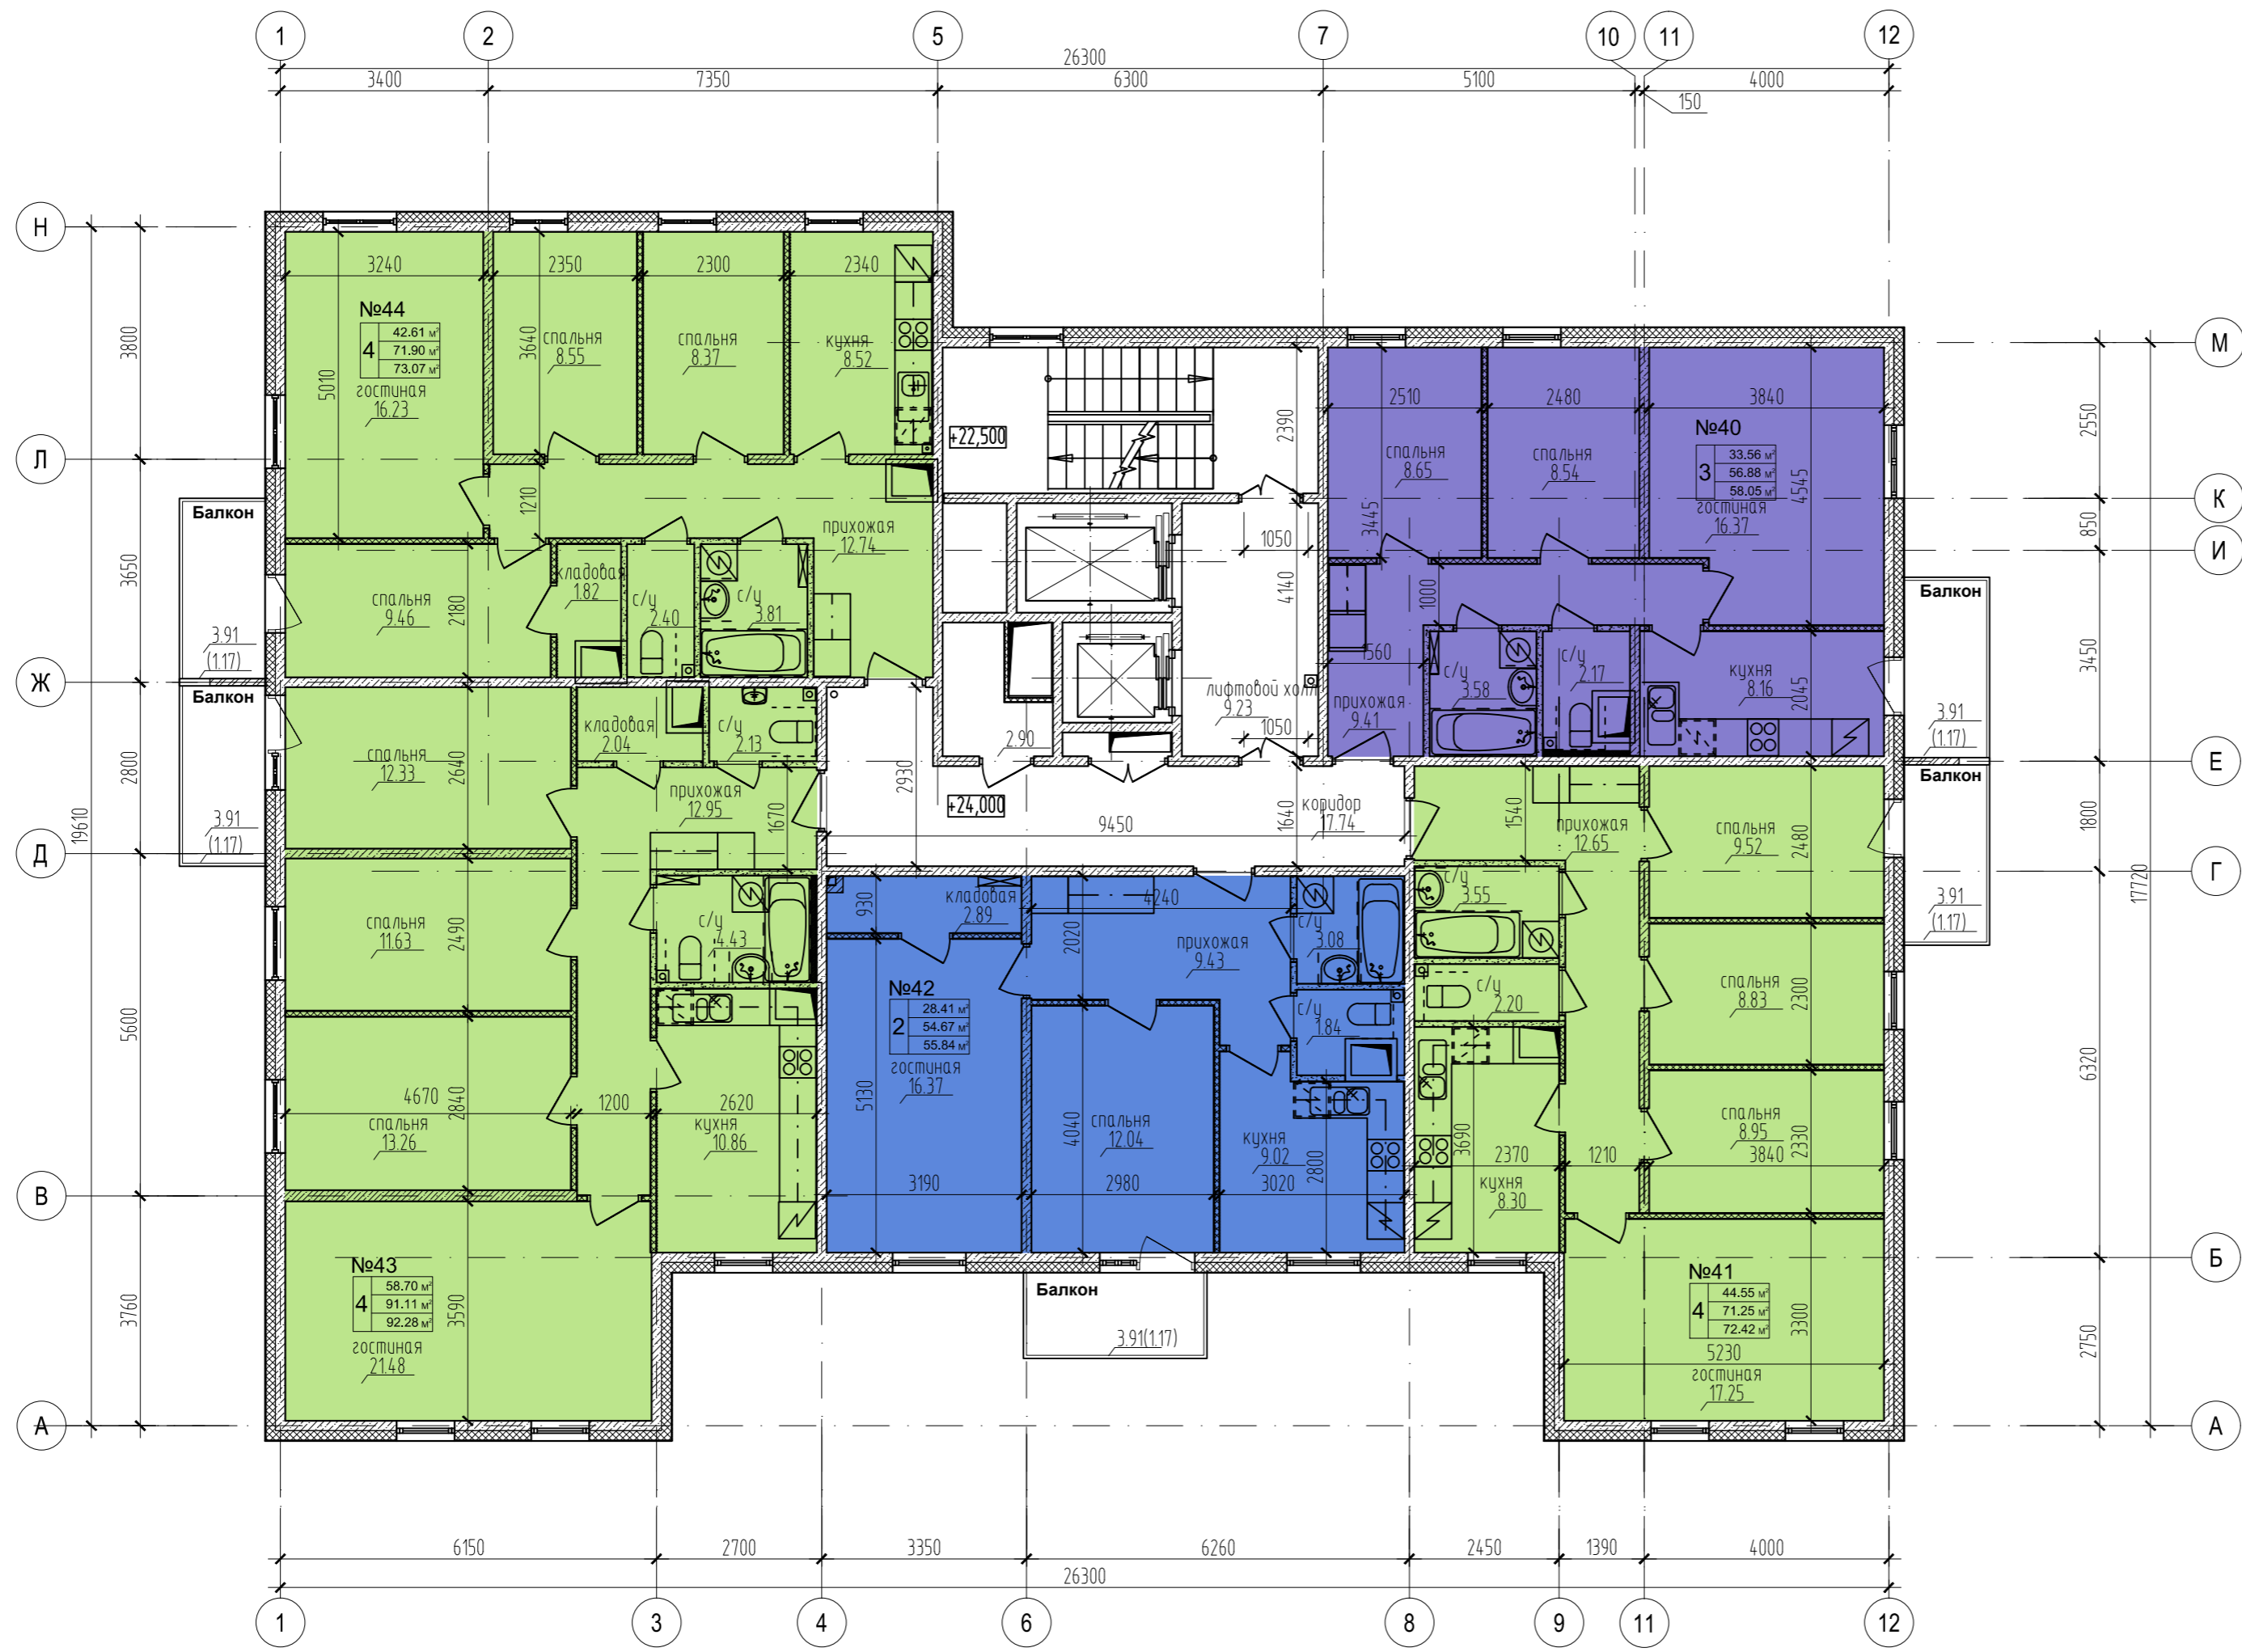

Экспликация квартир 9го этажа секции Е-3

Номер квартиры	Наименование	Площадь кв.м
40	3-комнатная	56.88
41	4-комнатная	71.25
42	2-комнатная	54.67
43	4-комнатная	91.11
44	4-комнатная	71.90

288-20115 -АР						
Санкт-Петербург, 2-я Комсомольская улица, участок 12 (юго-восточнее дома 40, корп.1, литера А по 20 Комсомольской улице) Участок N 14 по ППТ						
Изм.	Кол.уч.	Лист	из док.	Подпись	Дата	Стадия
Разработал		Шульгин		Лазарева		Лист
Исполнил		Шульгин		Лазарева		Листов
Н.Контроль						
Многоквартирный 14-этажный жилой дом						П
Секция Е-3 План 9-го этажа. М1:100						м-архитектс

Согласовано  
Взам. инв.М  
Подп. и дата  
Инв. № подл.